


美川町全図

美川都市計画美川公共下水道(梯川処理区) 総括図
 (備考) 排水区域面積 428ha(内処理区域 428 ha)

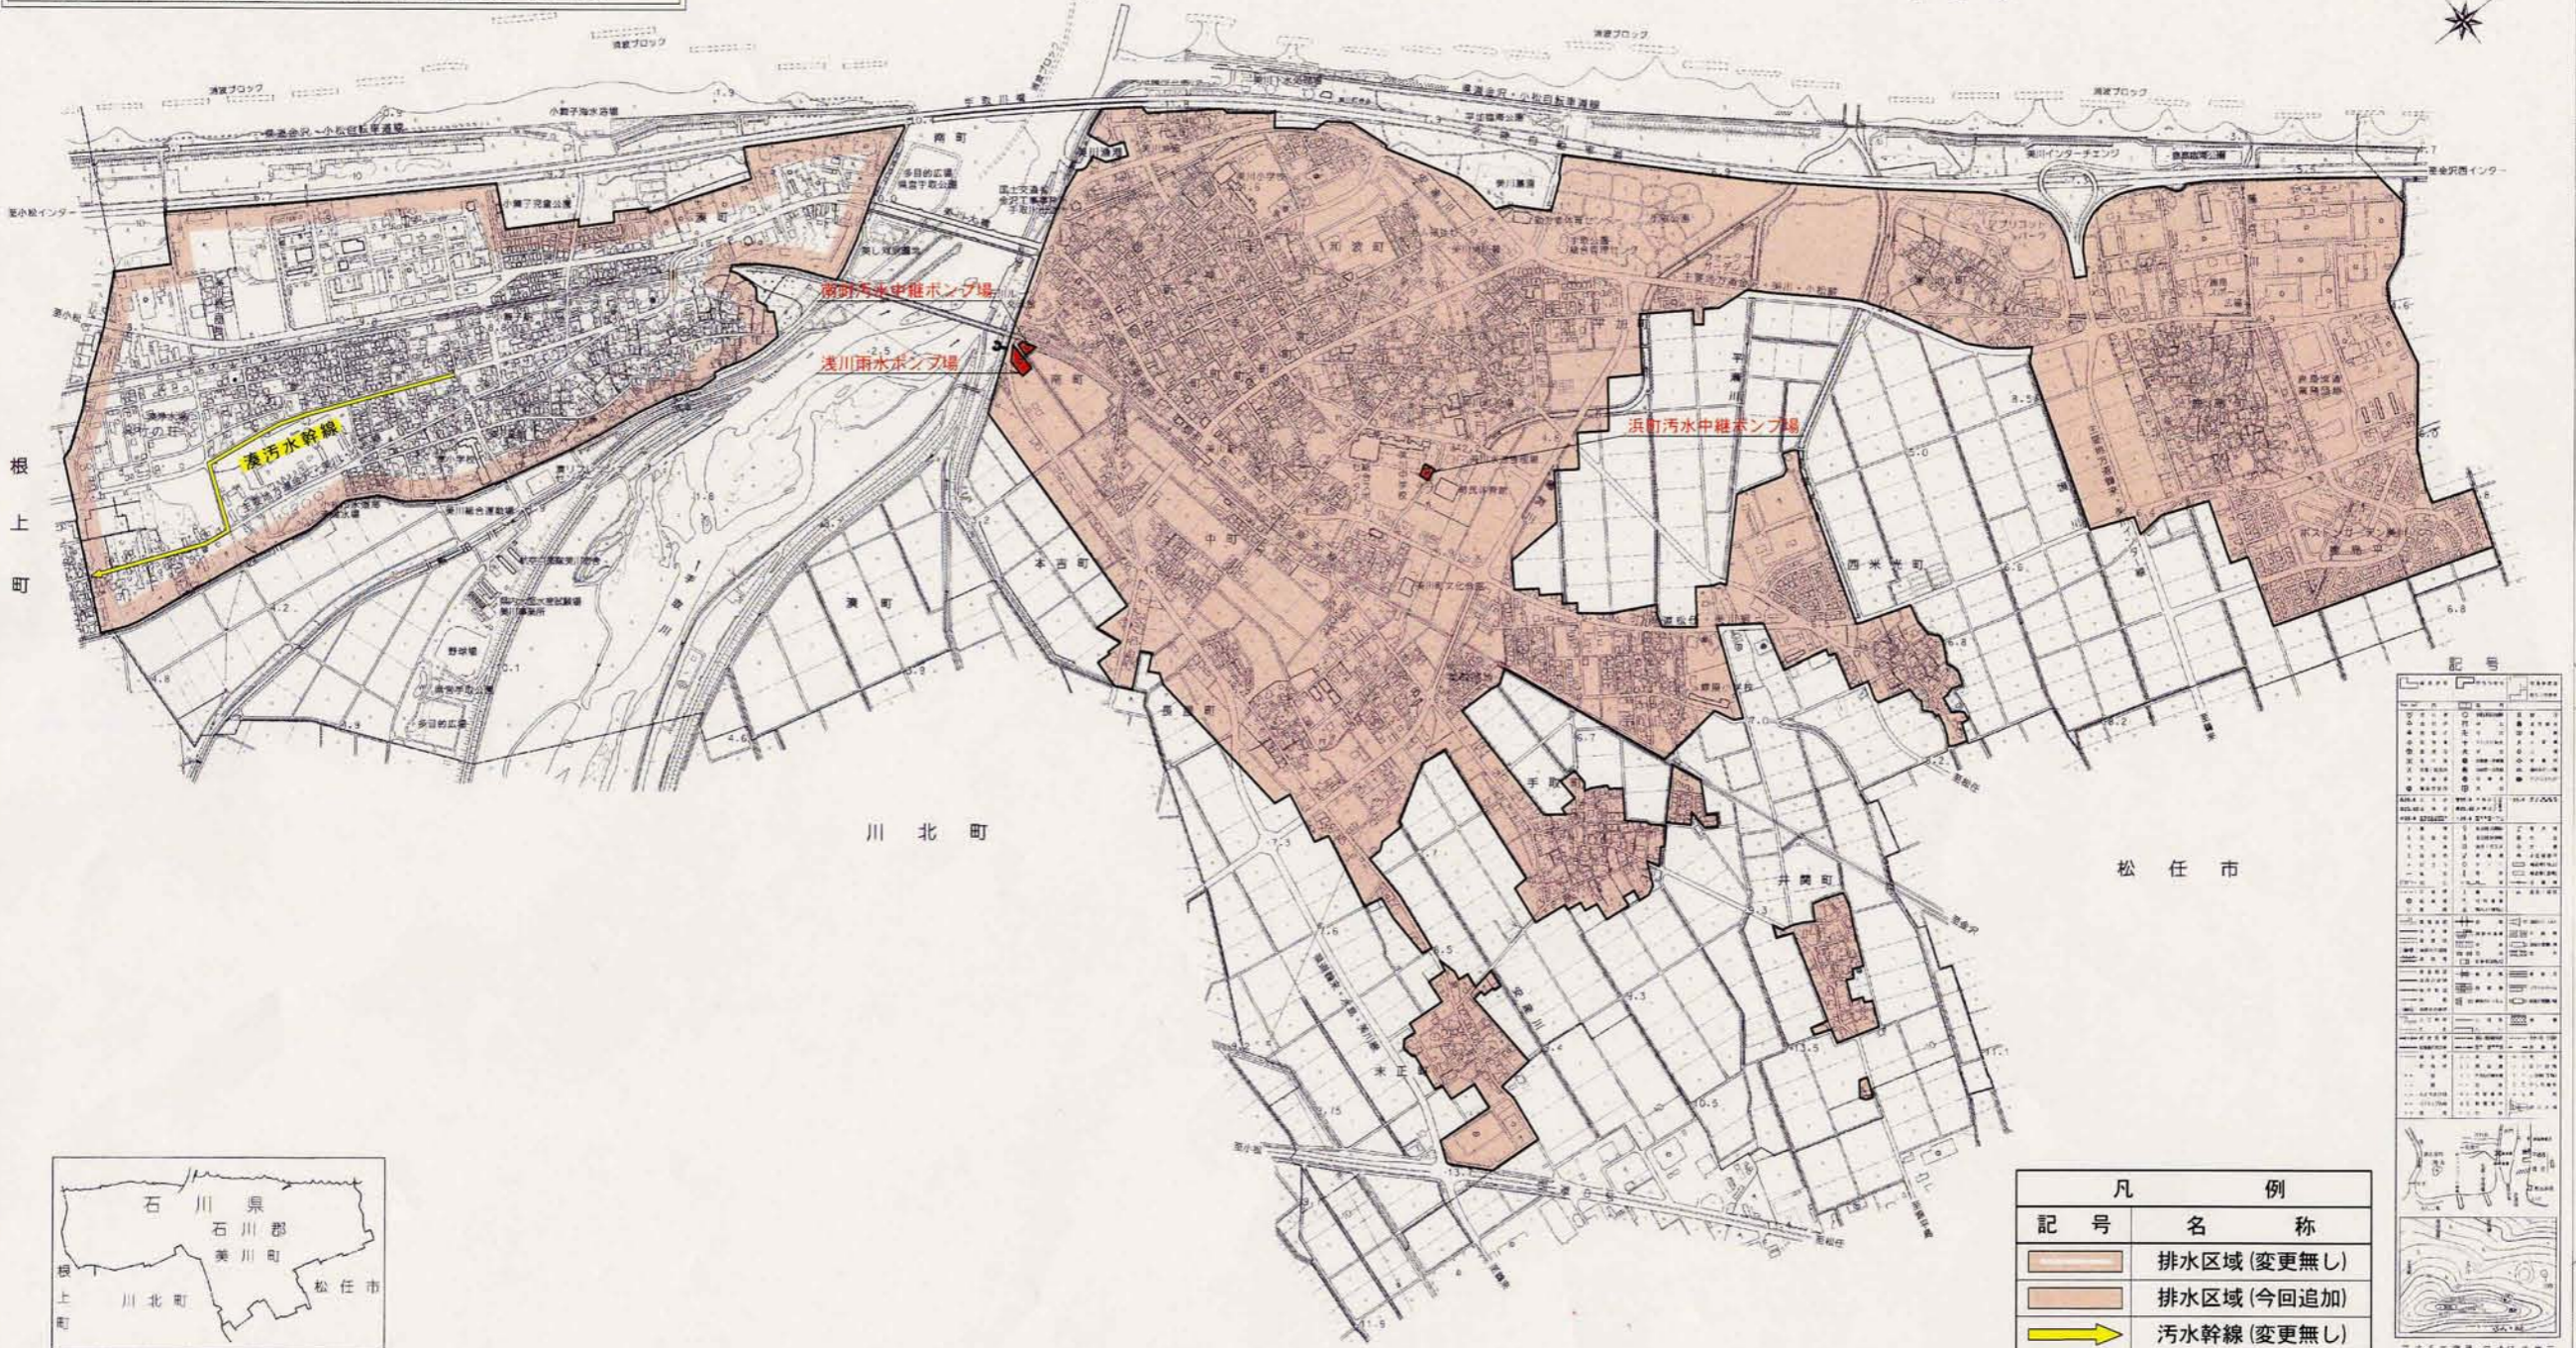

植
上
町

川北町

松任市



この図は、国土庁の提供した地形図の縮尺を元に、測量所の測量データ及び測量成果を使用して作成したものである。(承認番号) 平13北公第21号。本図は上記の測量成果をデジタル縮小編集したものである。

1:10,000

記号

記号	名称
	排水区域(変更無し)
	排水区域(今回追加)
	汚水幹線(変更無し)
	ポンプ場(今回追加)

平成5年測量、平成15年修正
 縮尺 1:10,000
 平面13年10月測量成果
 平面13年10月測量成果

平成十三年八月修正

株式会社 国土開発センター 調整

美川町