


改修後

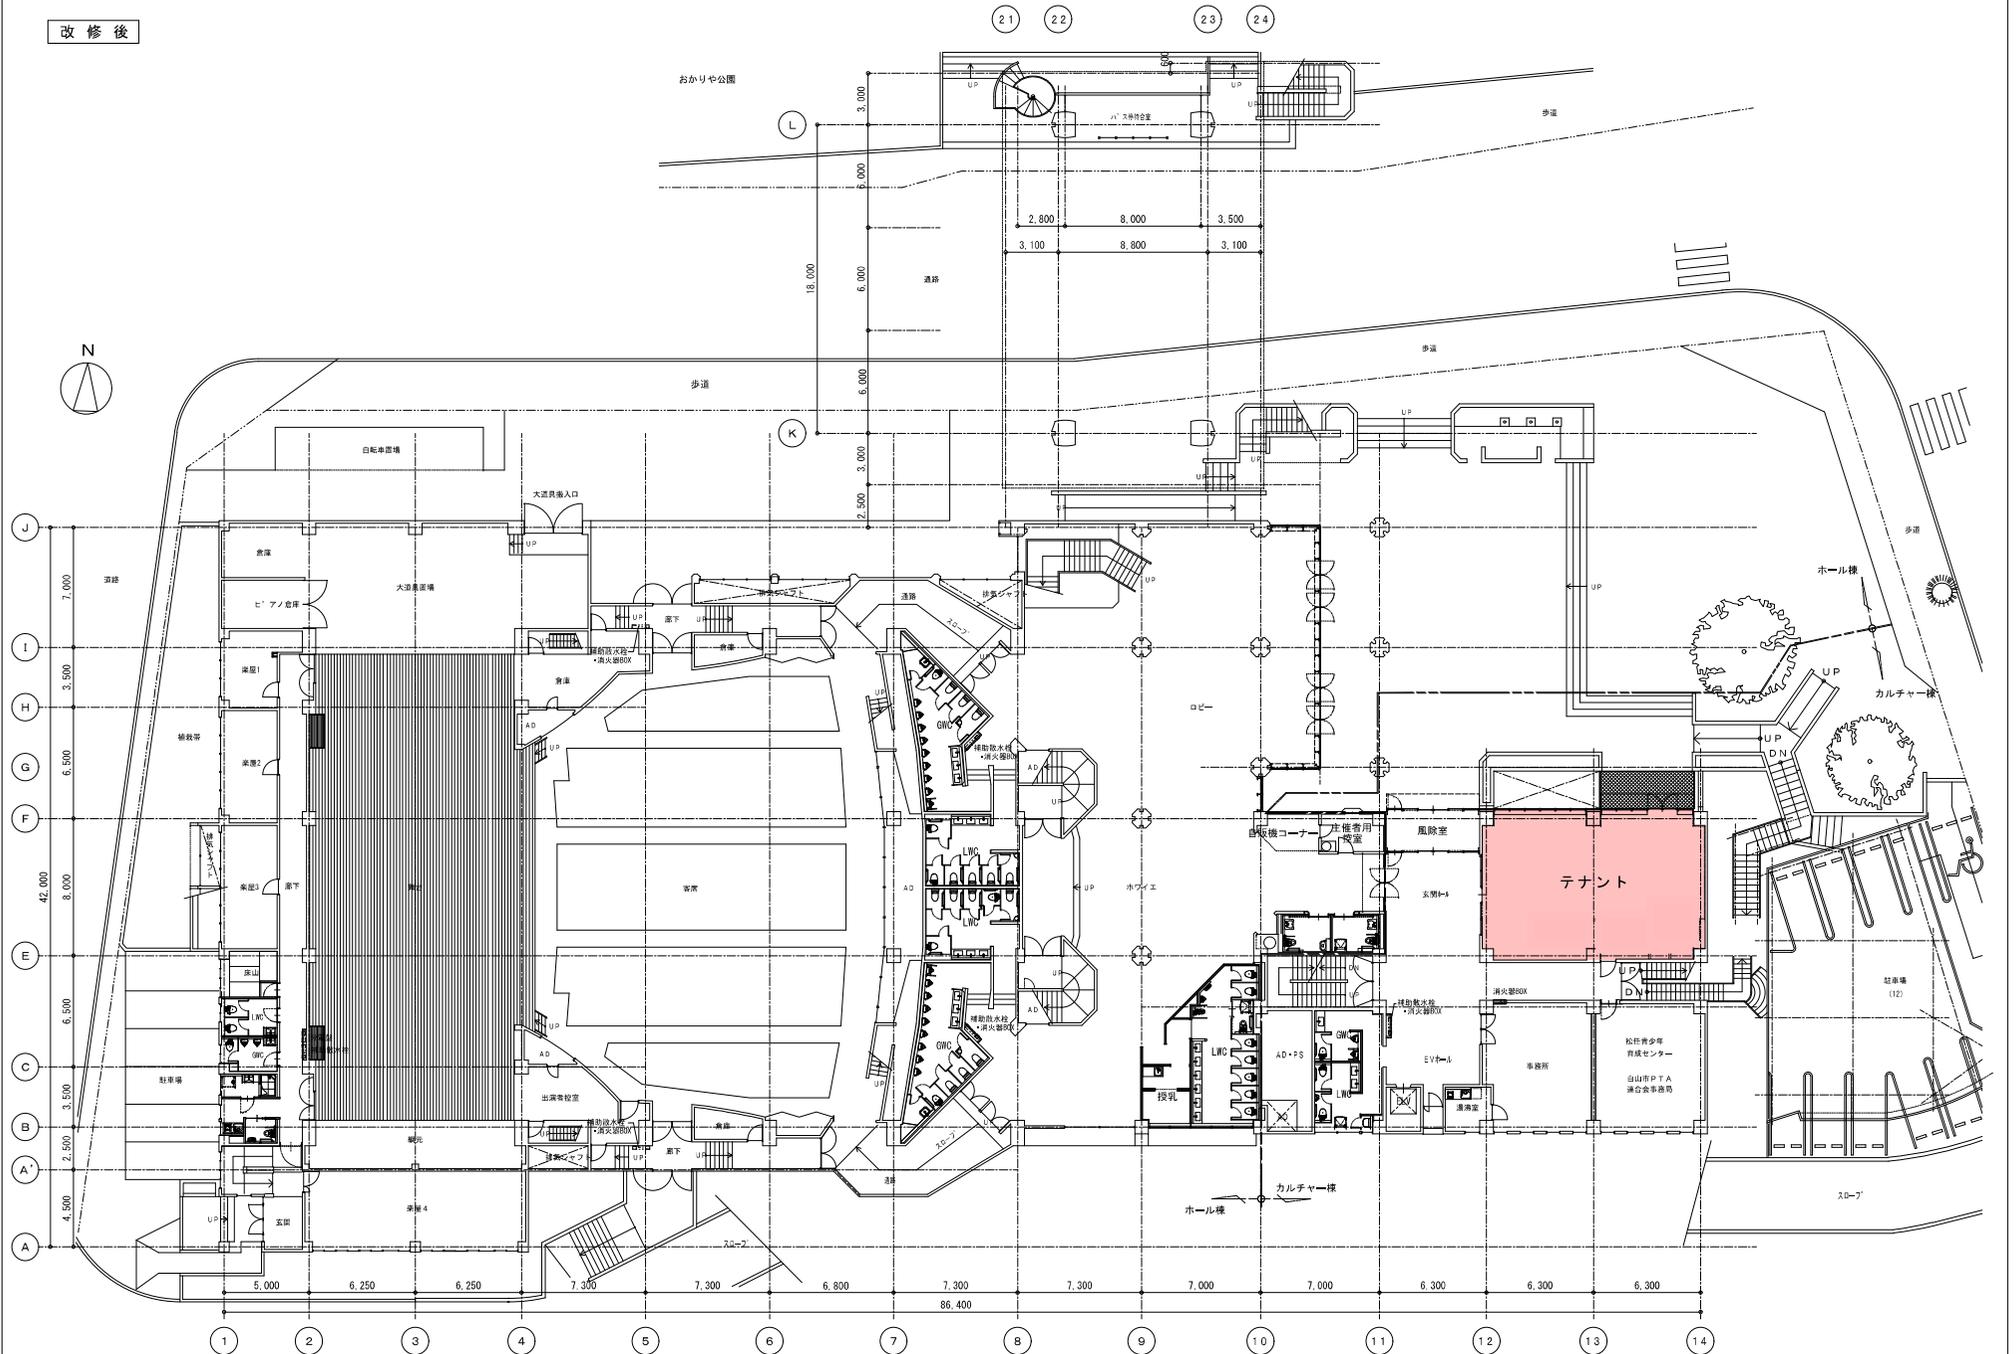

工事名称

松任文化会館改修工事

図面名称

1階全体平面図(改修後)

縮尺 A3=1/300