
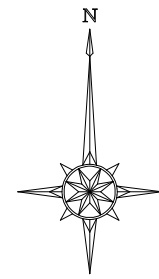


白山市三浦・幸明町土地区画整理事業

新・仮換地番図

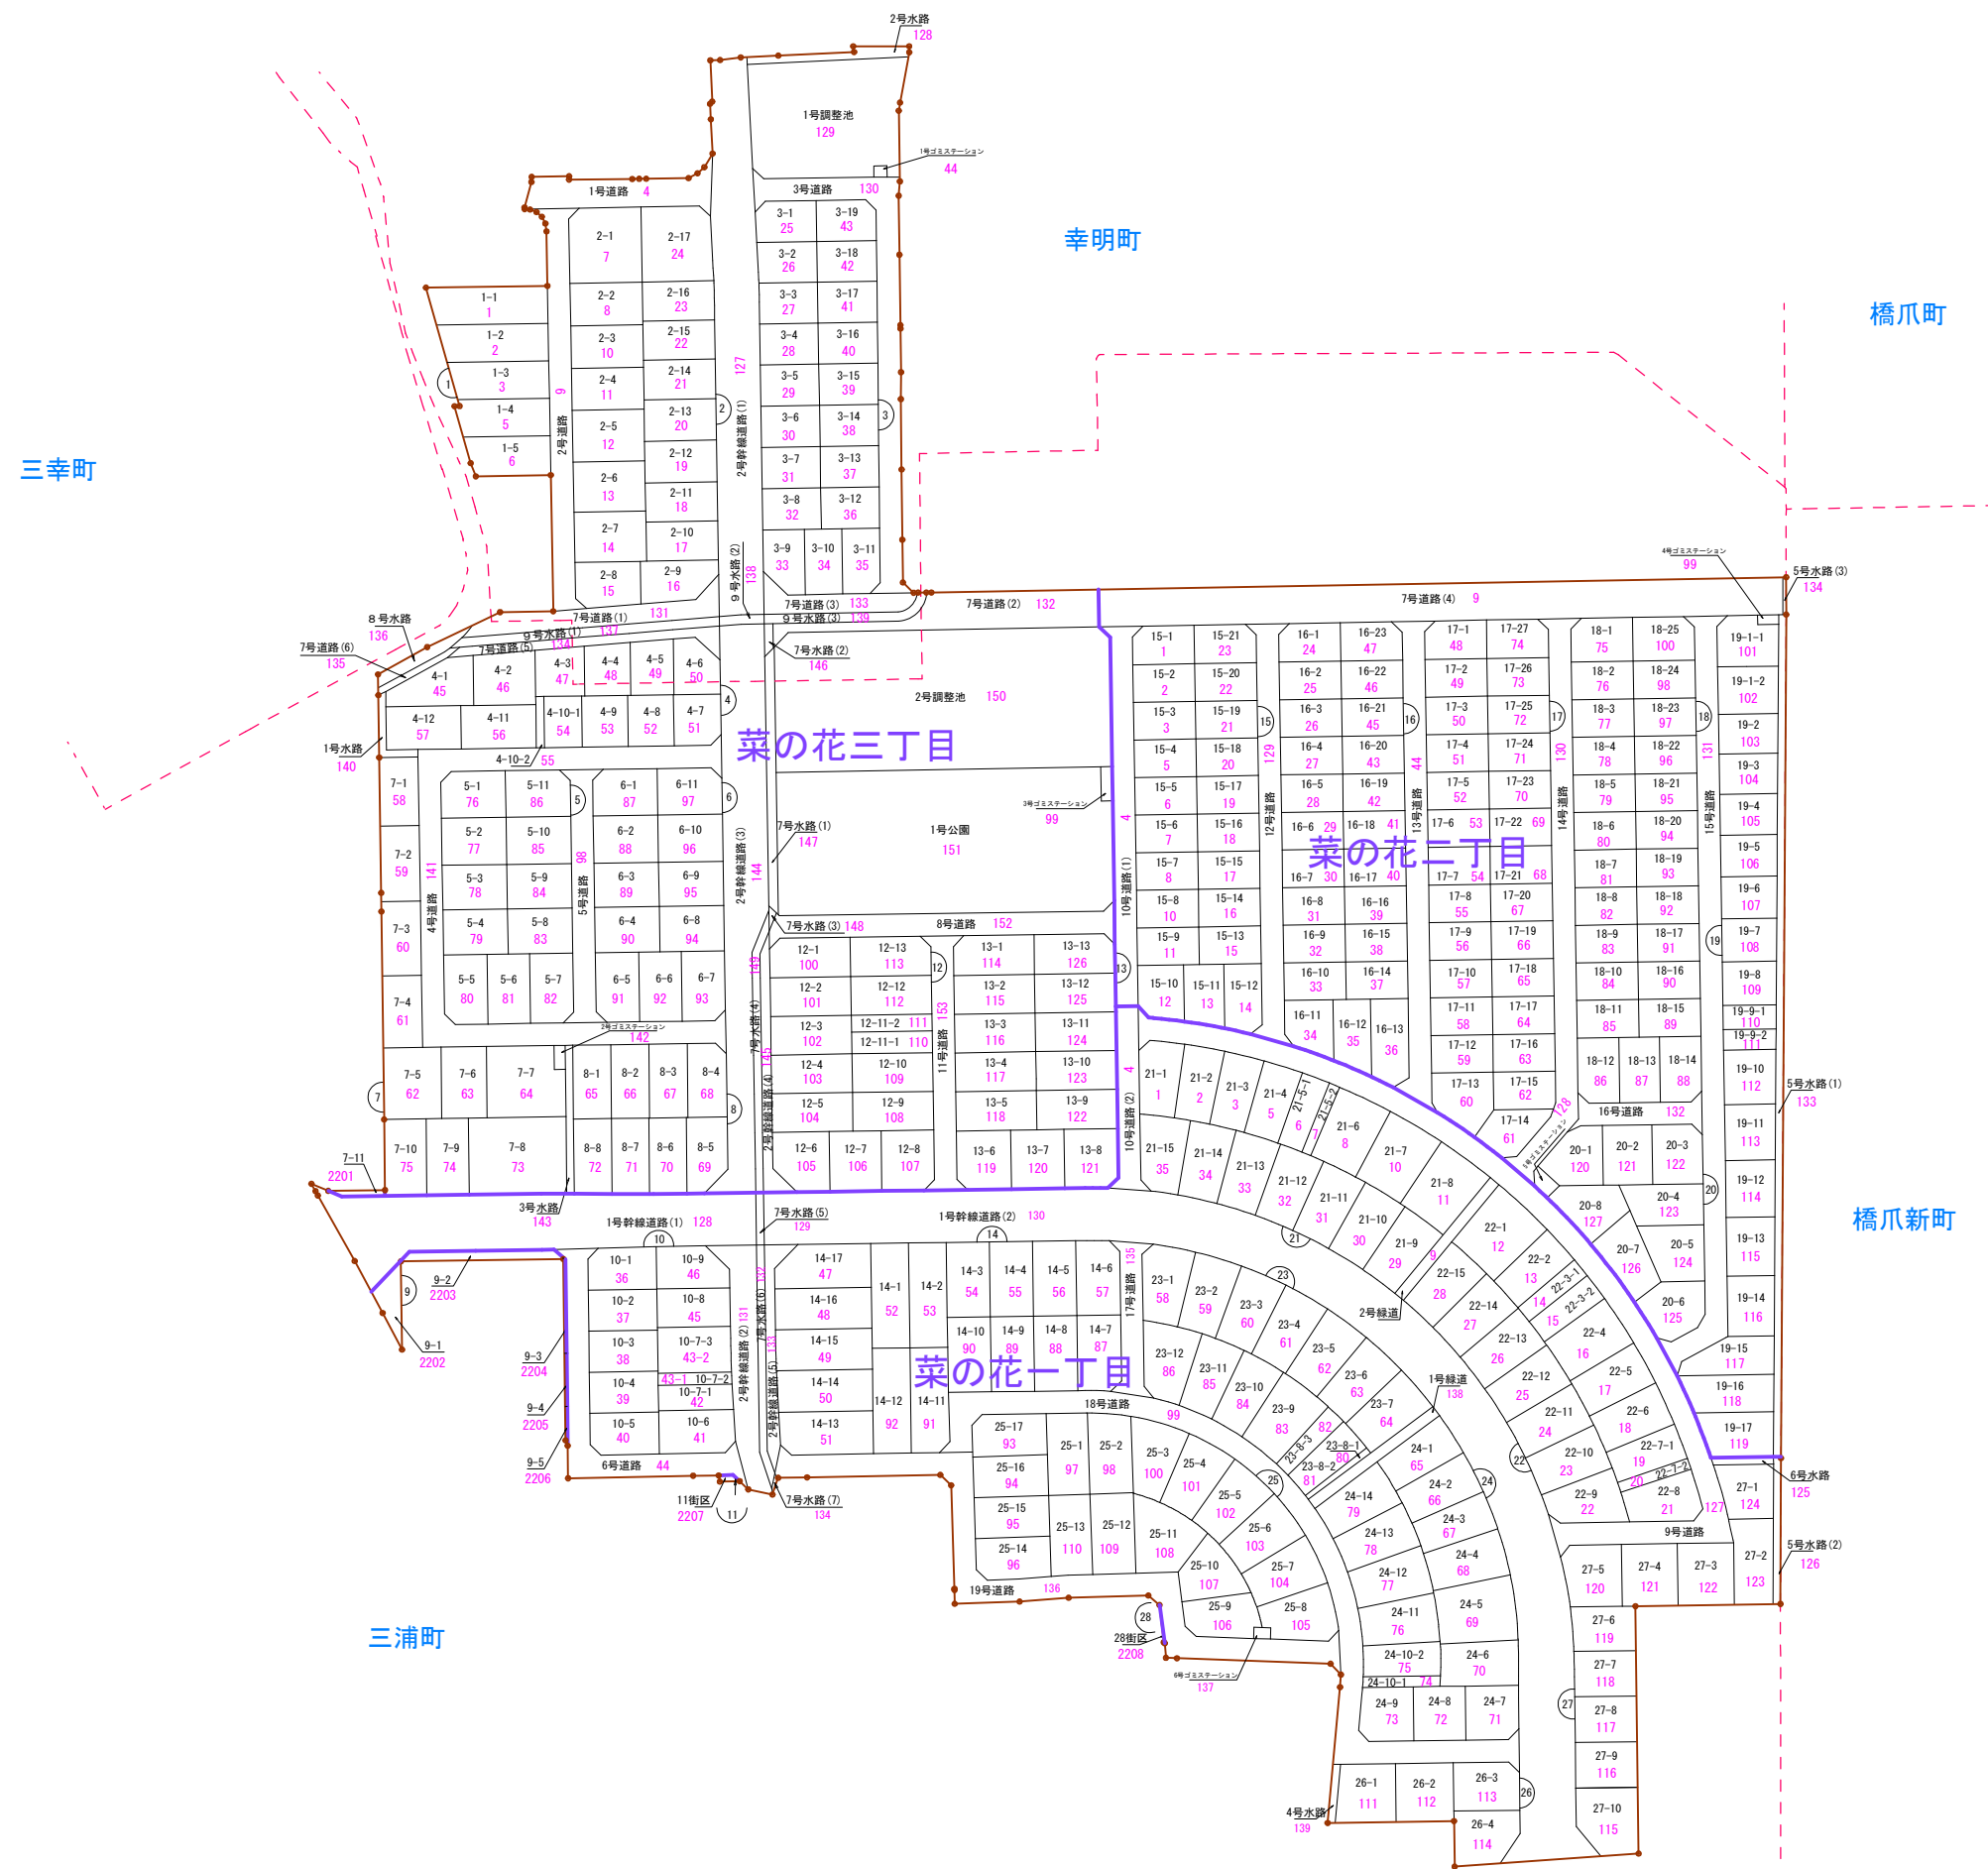

S=1:1,000 (A1版)
S=1:2,000 (A3版)

凡例	
—	仮換地番
—	新地番

凡例	
—	施行地区界
—	新町界
---	町界