

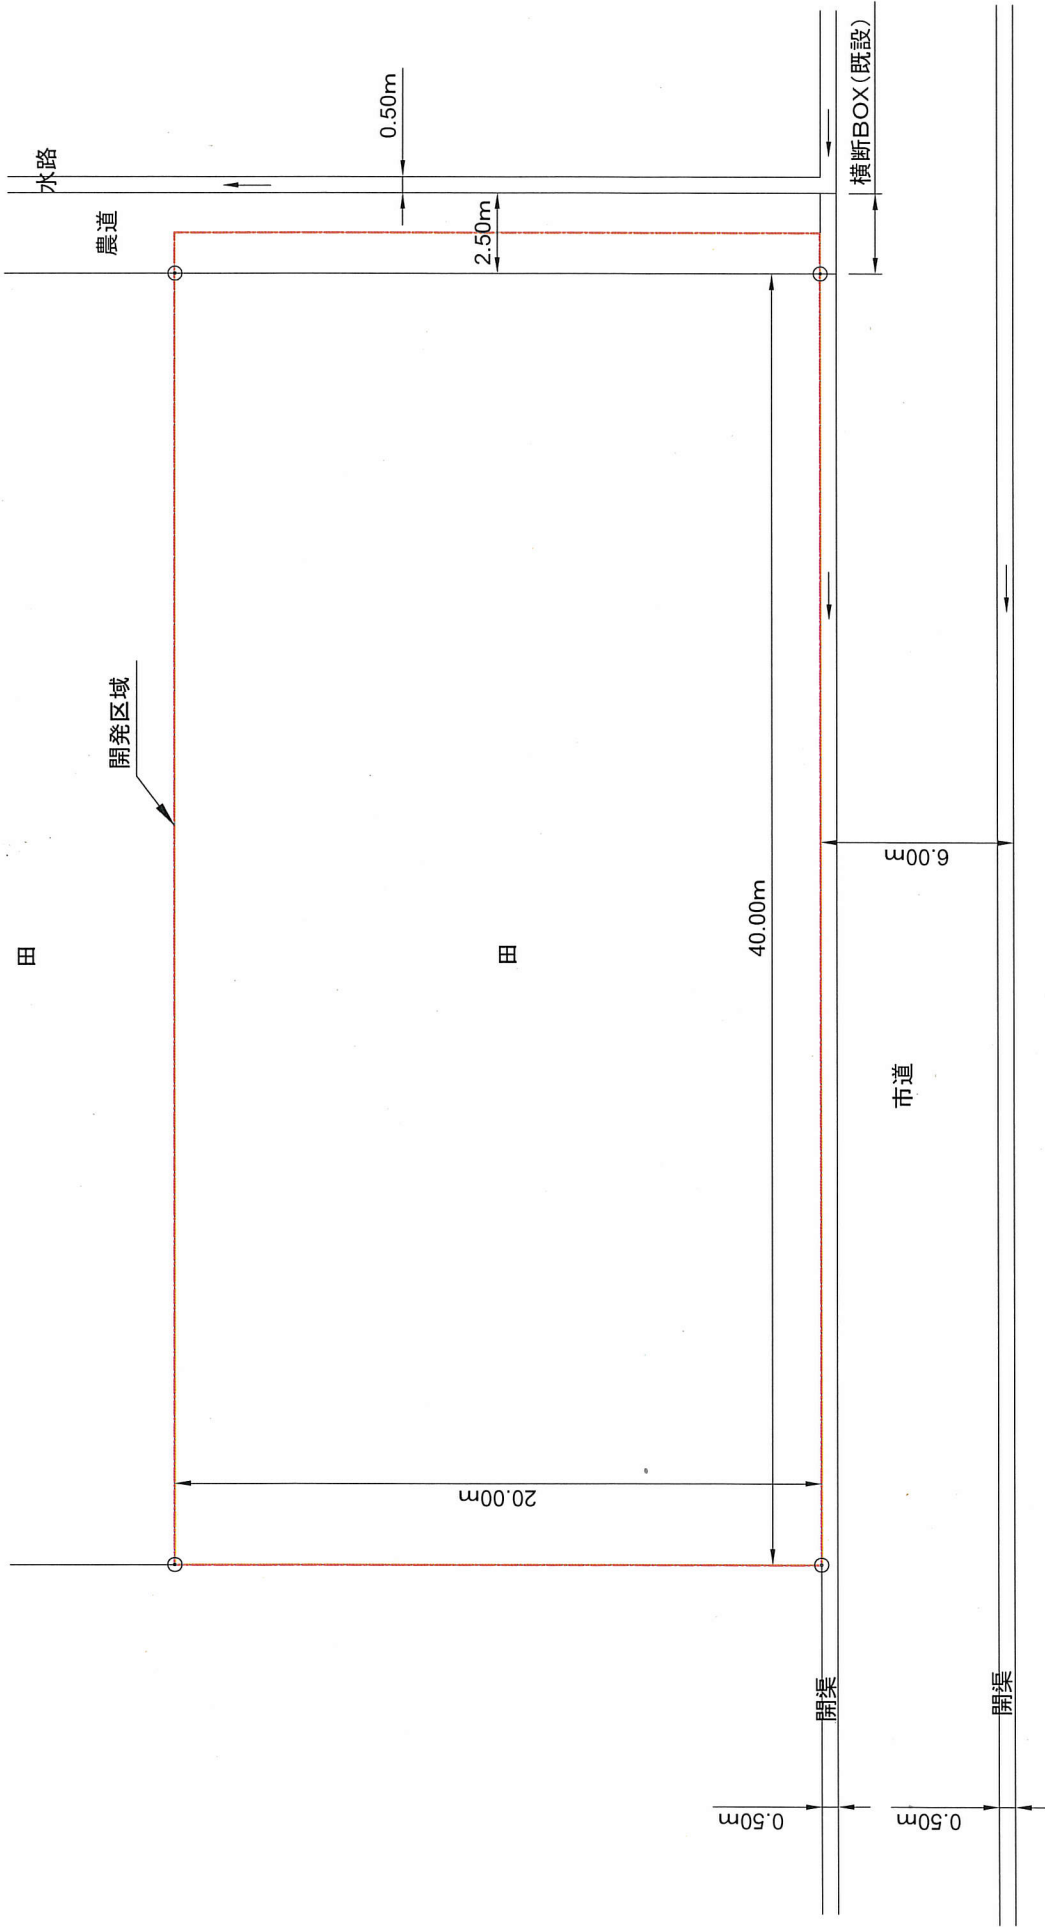
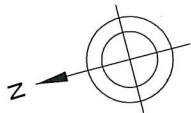


現況平面図


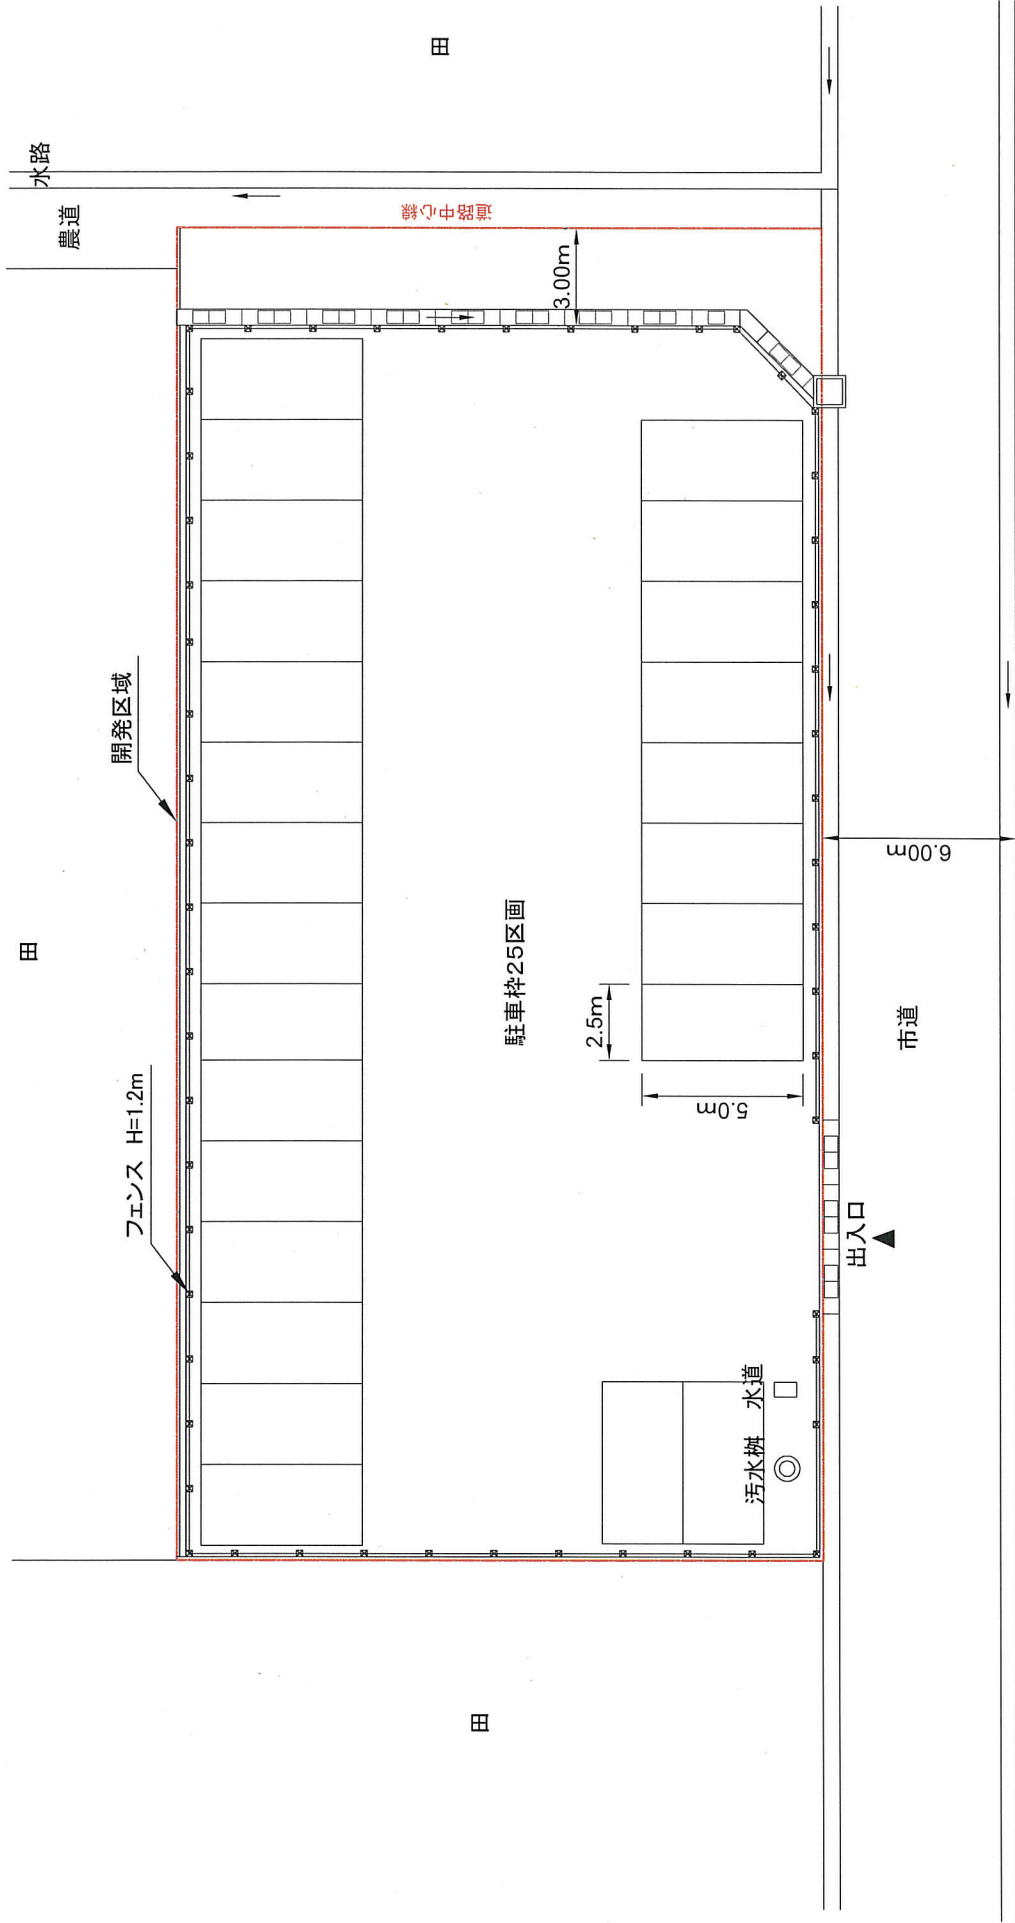


◎ : 敷地境界

施設配置計画図

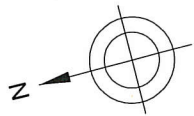


造成計画平面図

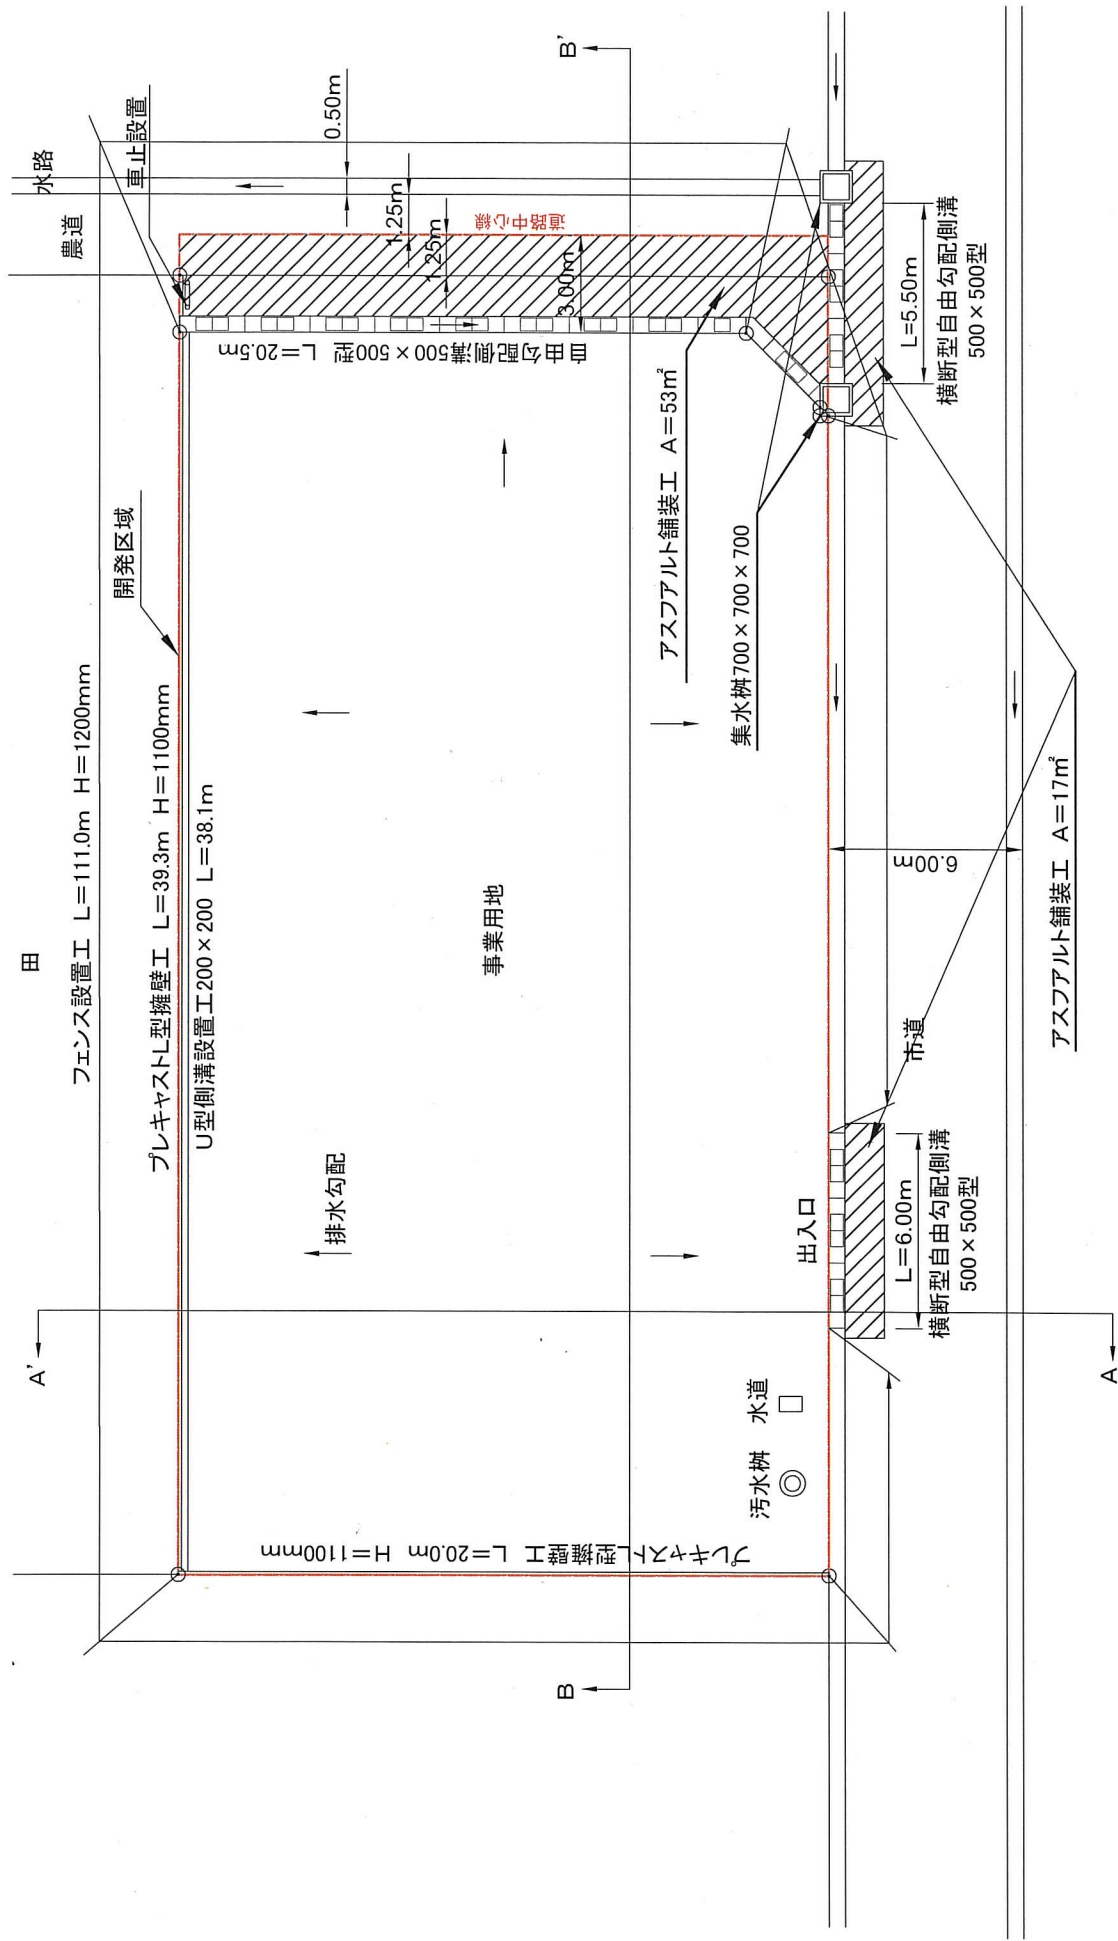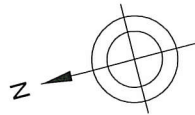


◎：敷地境界

造成計画断面図

A-A'断面図

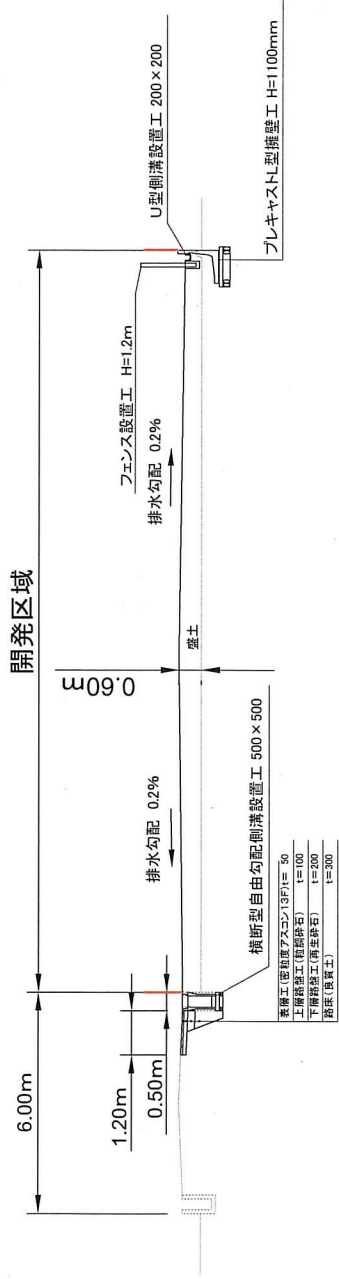


B-B'断面図

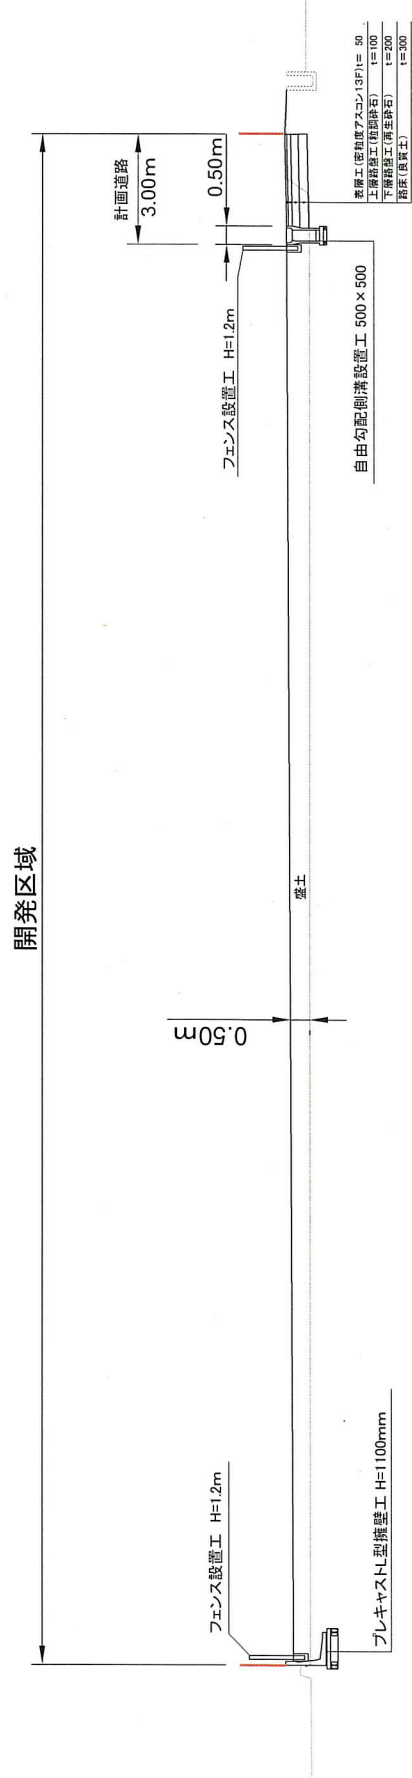


構造物詳細図


自由勾配側溝

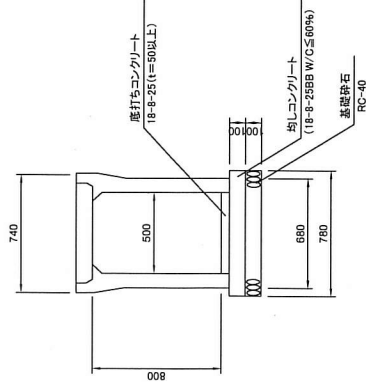


横断自由勾配側溝

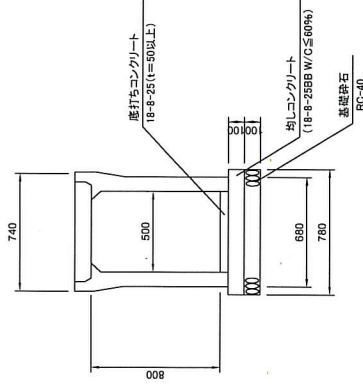


集水枡(700型)

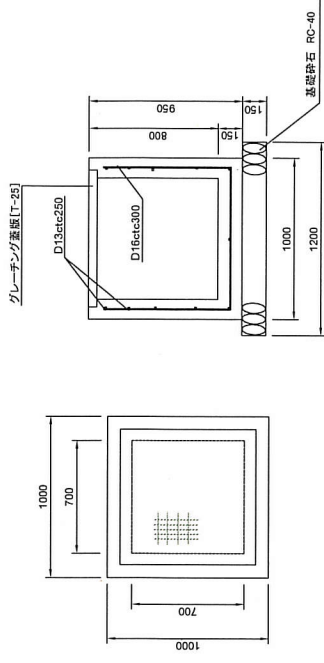

L型擁壁工

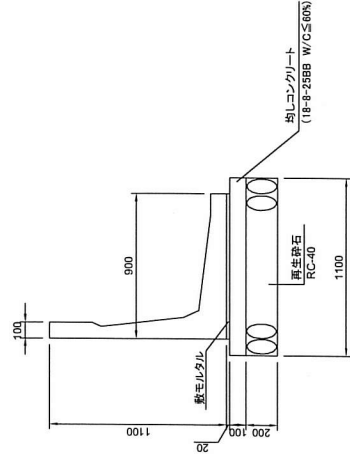

車止設置工

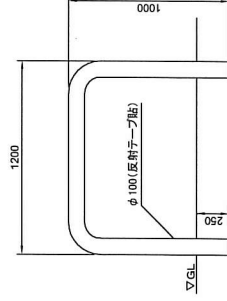

フェンス基礎図

