


土地利用計画図

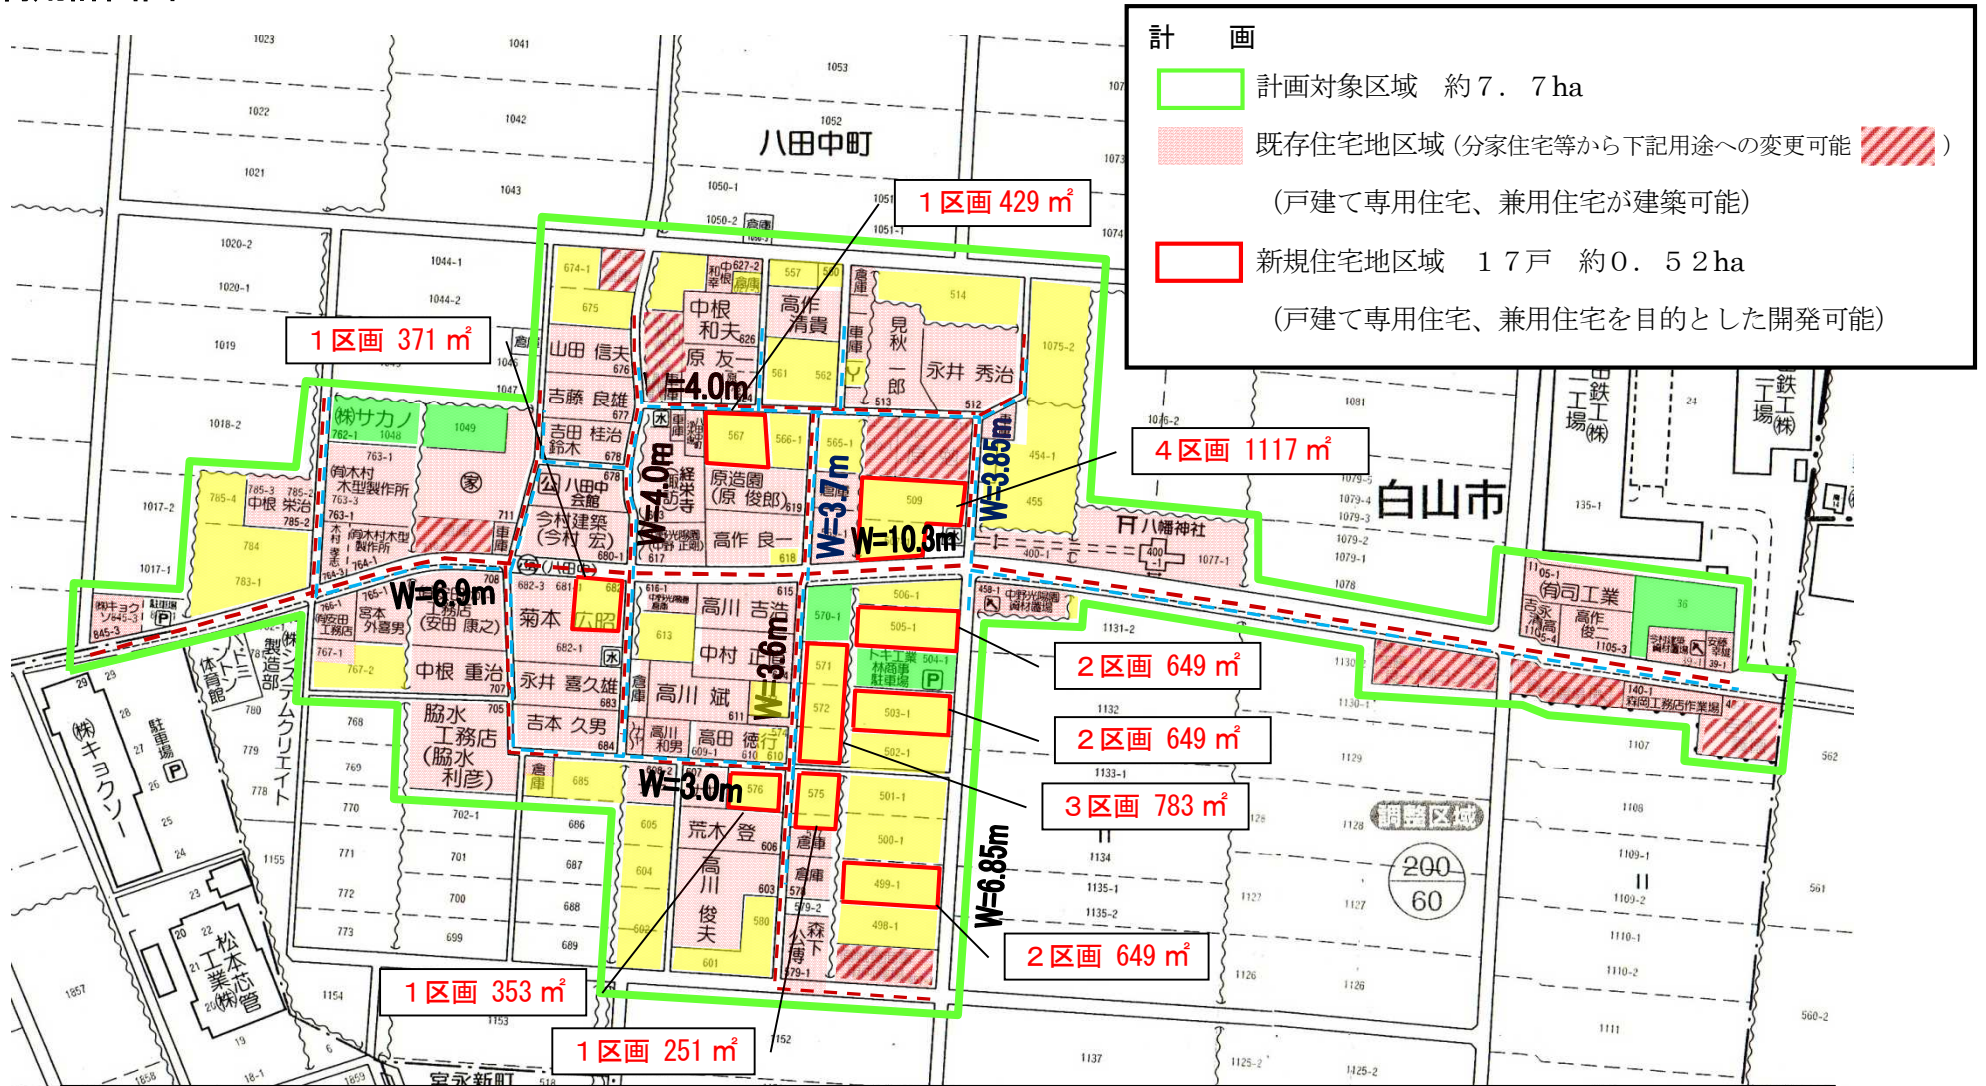

計 画

- 計画対象区域 約7.7ha
- 既存住宅地区域 (分家住宅等から下記用途への変更可能)
(戸建て専用住宅、兼用住宅が建築可能)
- 新規住宅地区域 17戸 約0.52ha
(戸建て専用住宅、兼用住宅を目的とした開発可能)

町 概 要

人 口	線引き時	158人
	ピーク時	187人 (H9年12月末現在)
	現 在	156人 (H24年5月末現在)
住宅戸数	現 在	40戸

現 況

- 農用地区域外農地 (白地農地)
- 雑種地
- 上水道本管 (簡易水道(飲雑)) 計画人口195人
- 下水道本管 (公共)