


東相川区土地利用計画図(第12号対象)

面積 2239㎡

計画

- 計画対象区域 約5.8ha
- 既存住宅地区域
- 新規住宅地区域 8戸
(戸建て専用住宅、兼用住宅を目的とした開発が可能)

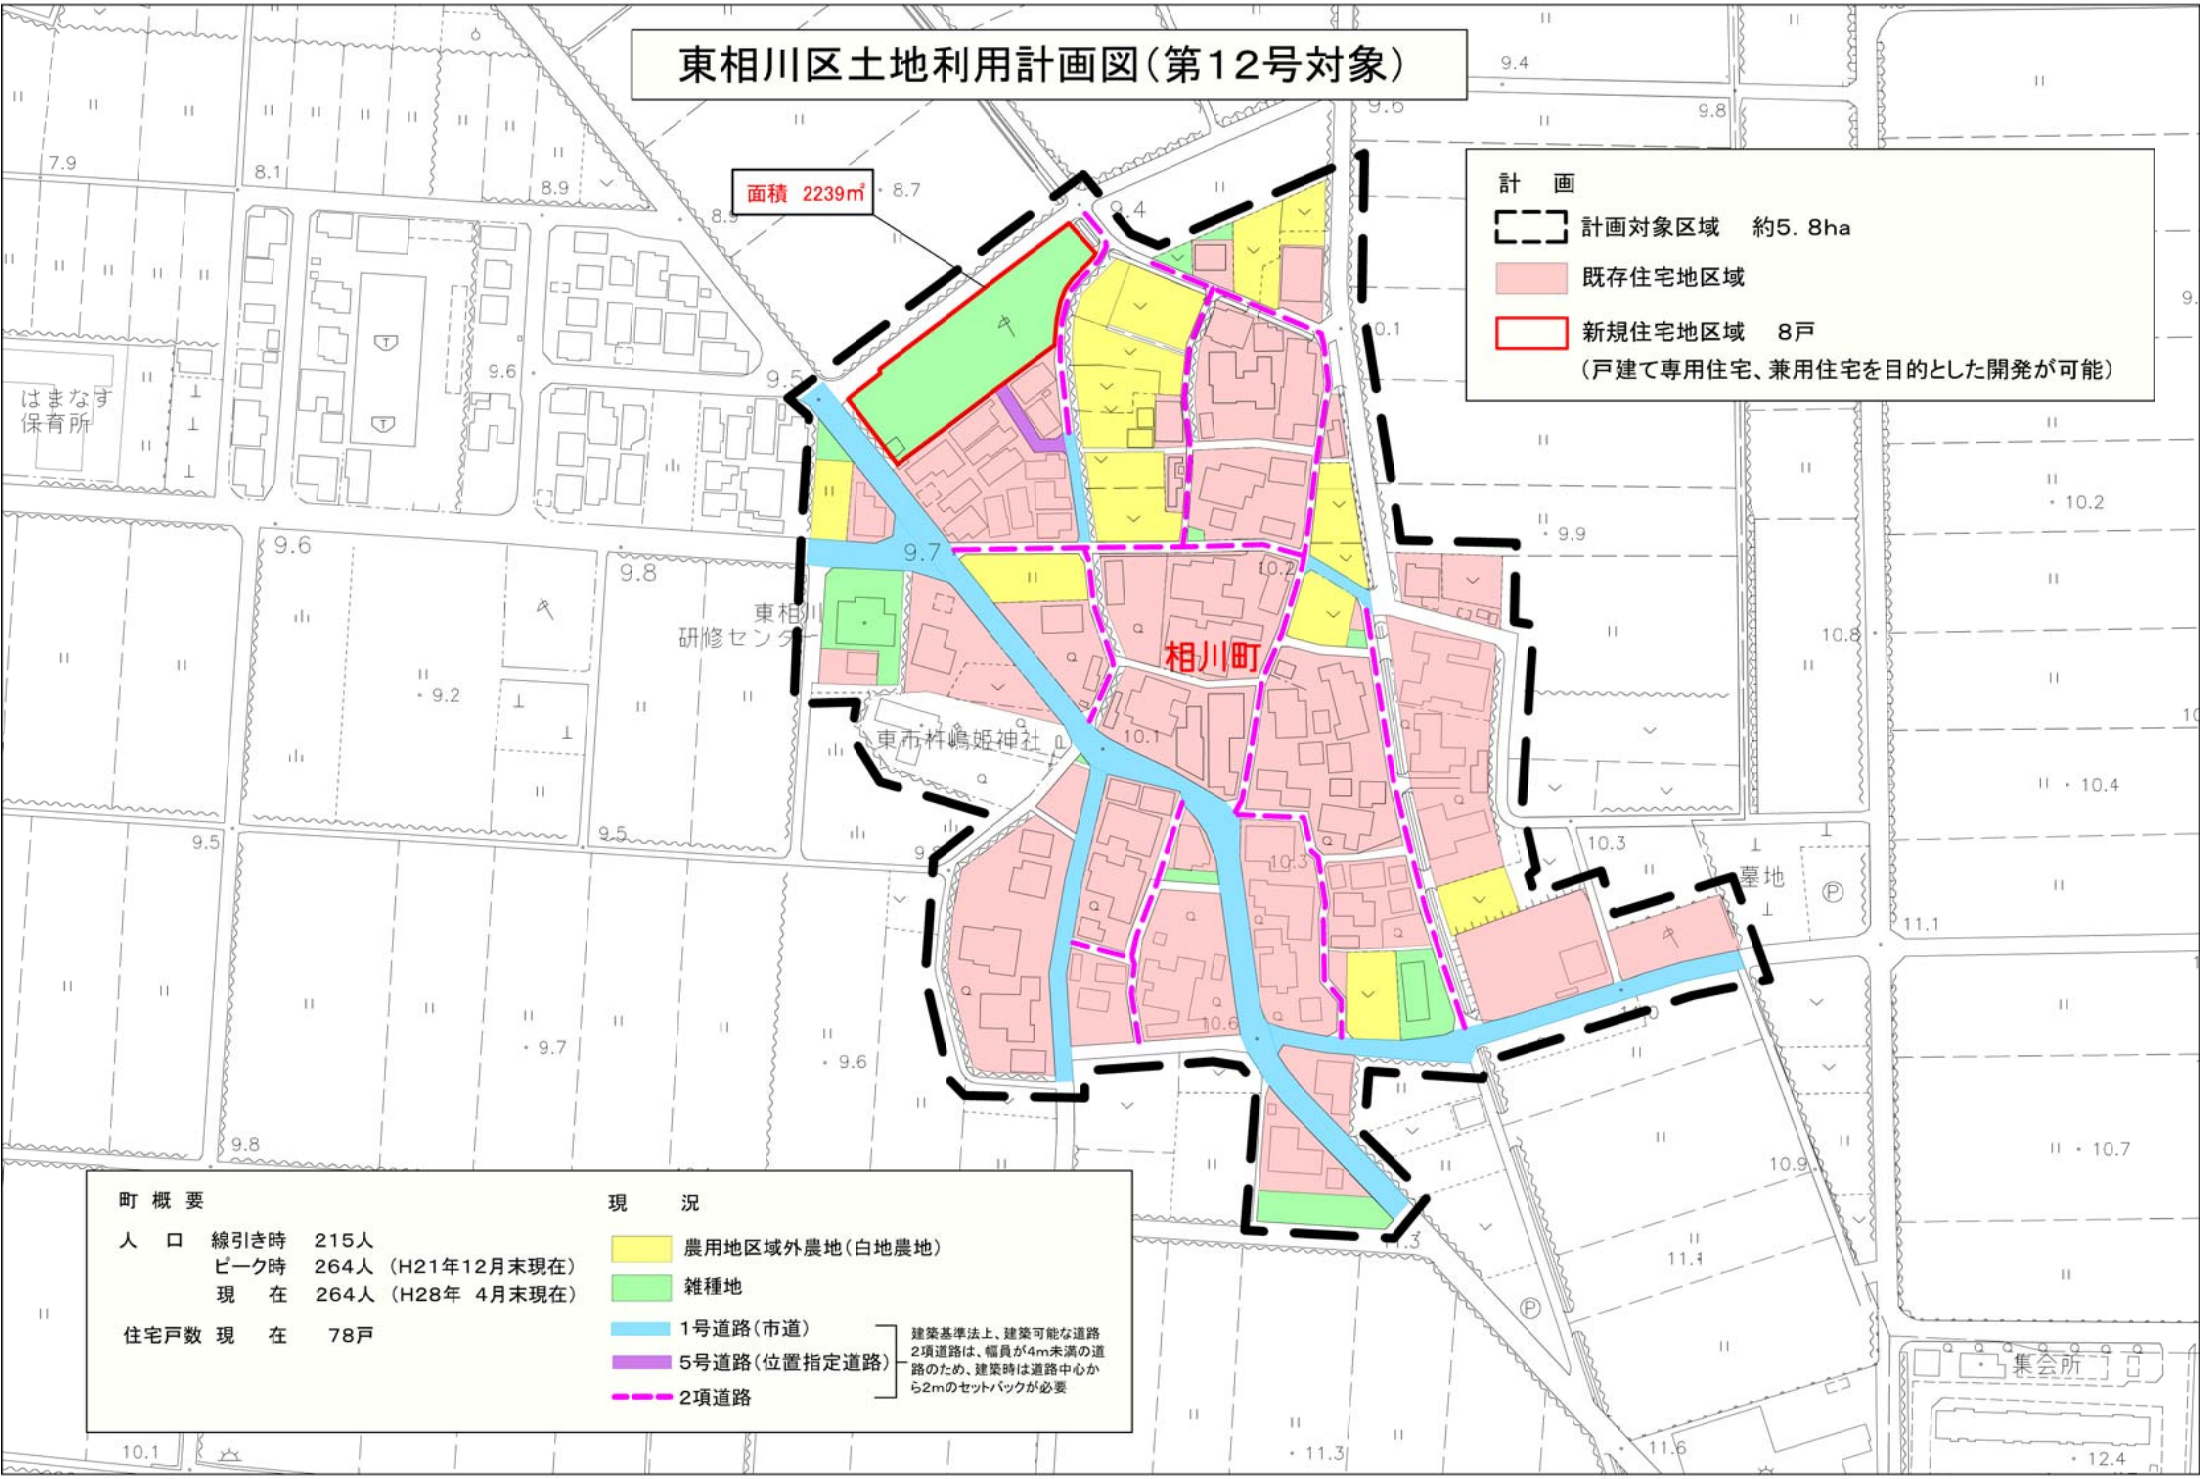

町概要

人口 線引き時 215人
 ピーク時 264人 (H21年12月末現在)
 現在 264人 (H28年4月末現在)

住宅戸数 現在 78戸

現況

- 農用地区域外農地(白地農地)
- 雑種地
- 1号道路(市道)
- 5号道路(位置指定道路)
- 2項道路

建築基準法上、建築可能な道路
 2項道路は、幅員が4m未満の道路のため、建築時は道路中心から2mのセットバックが必要

集会所