


指定区域図(村井中村区)

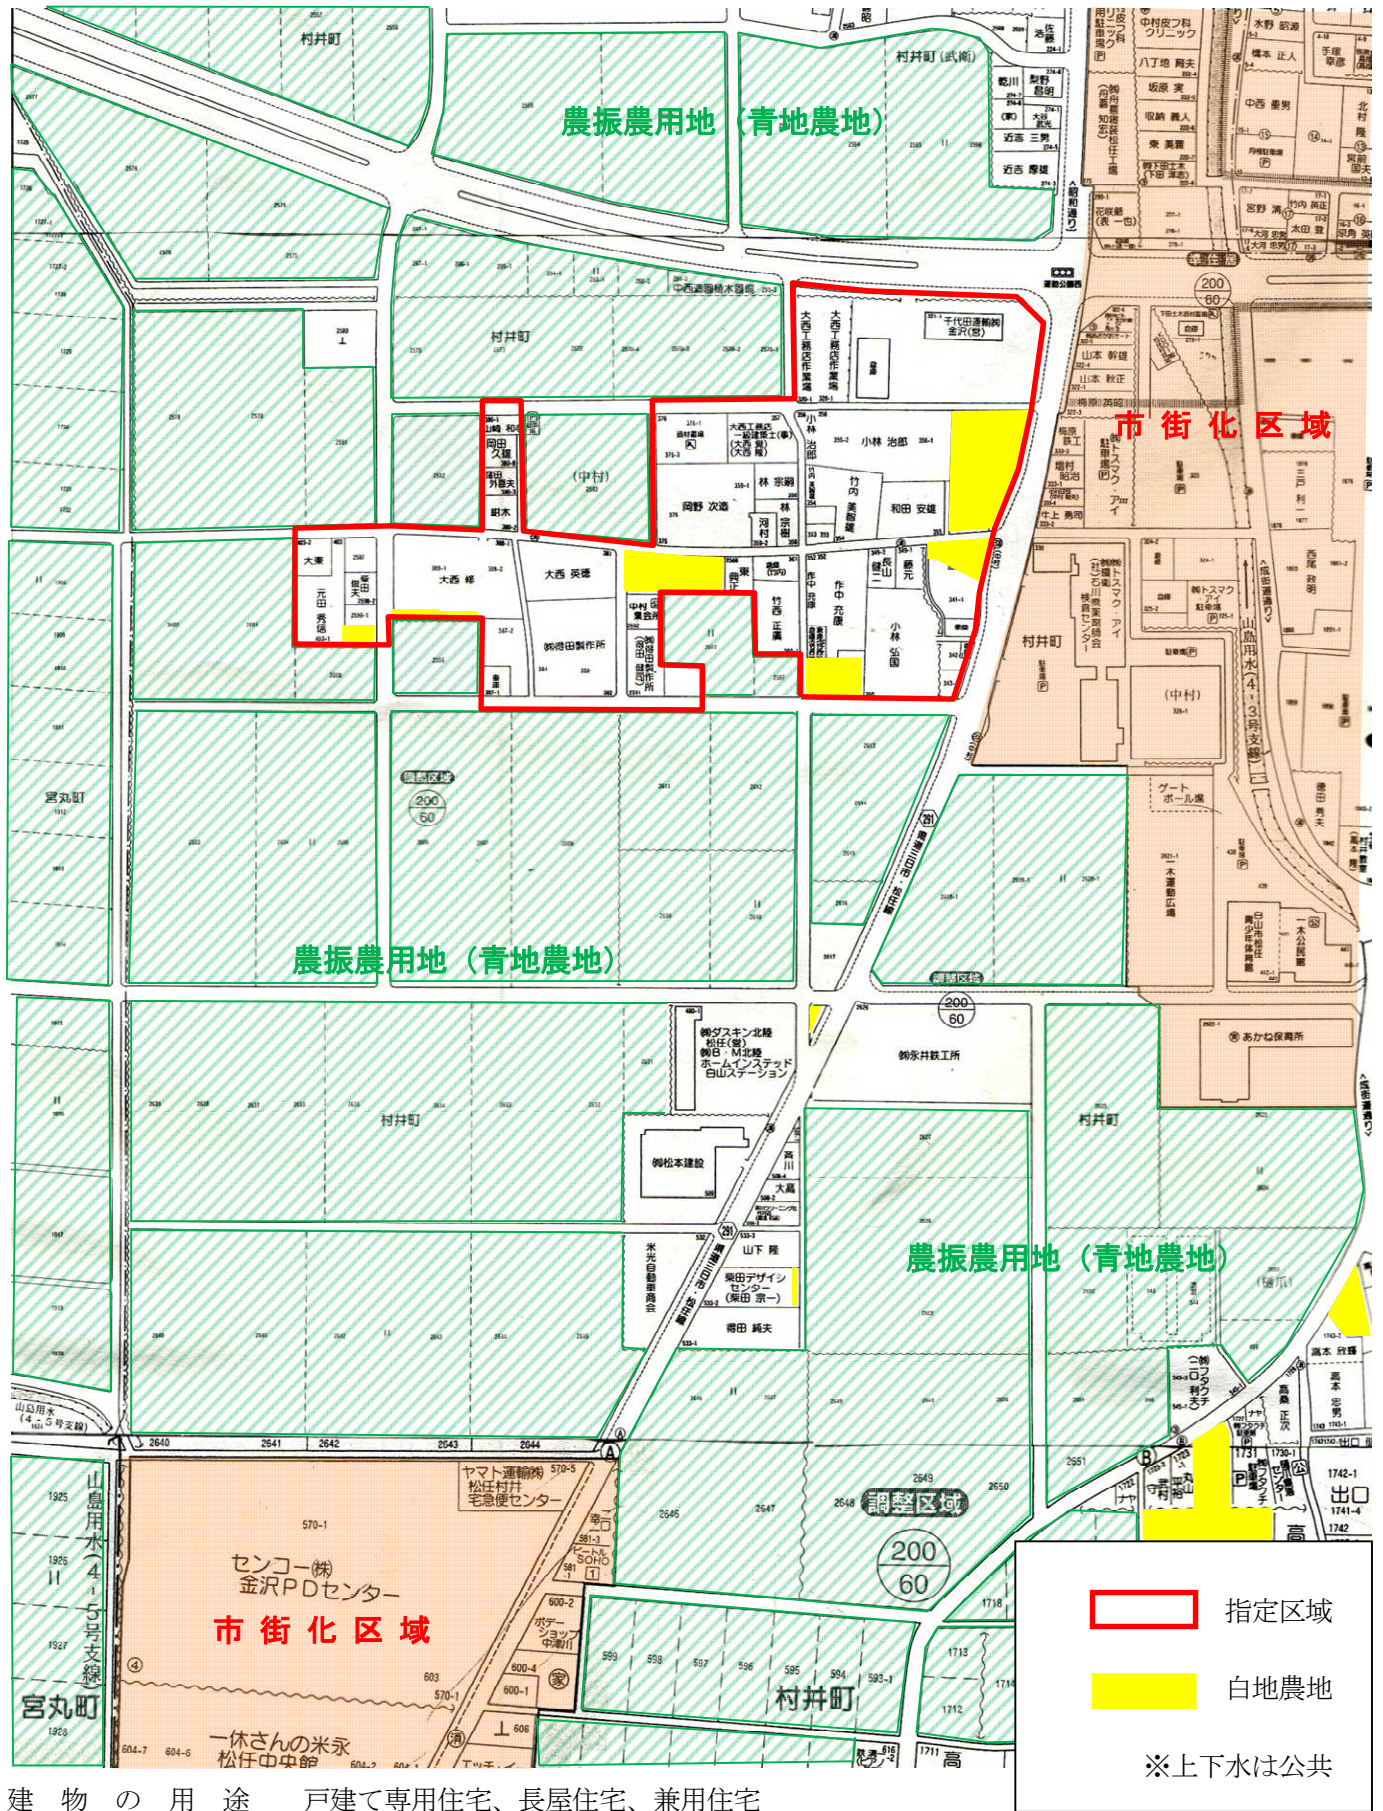

建物の用途	戸建て専用住宅、長屋住宅、兼用住宅
建物の高さ限度	10m
区画の最低敷地面積	200㎡
開発許可の対象敷地	幅員4m以上の建築可能道路に接していること。
道路の新設	不可

指定区域
 白地農地
 ※上下水は公共