



(注) 2. 岡谷市の都市計画については、参考ですので、
当館の市で縦覧して下さい。

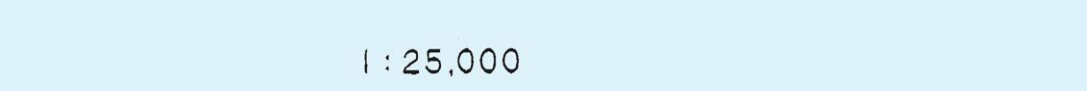

美川駅周辺市街図 S=1:10,000

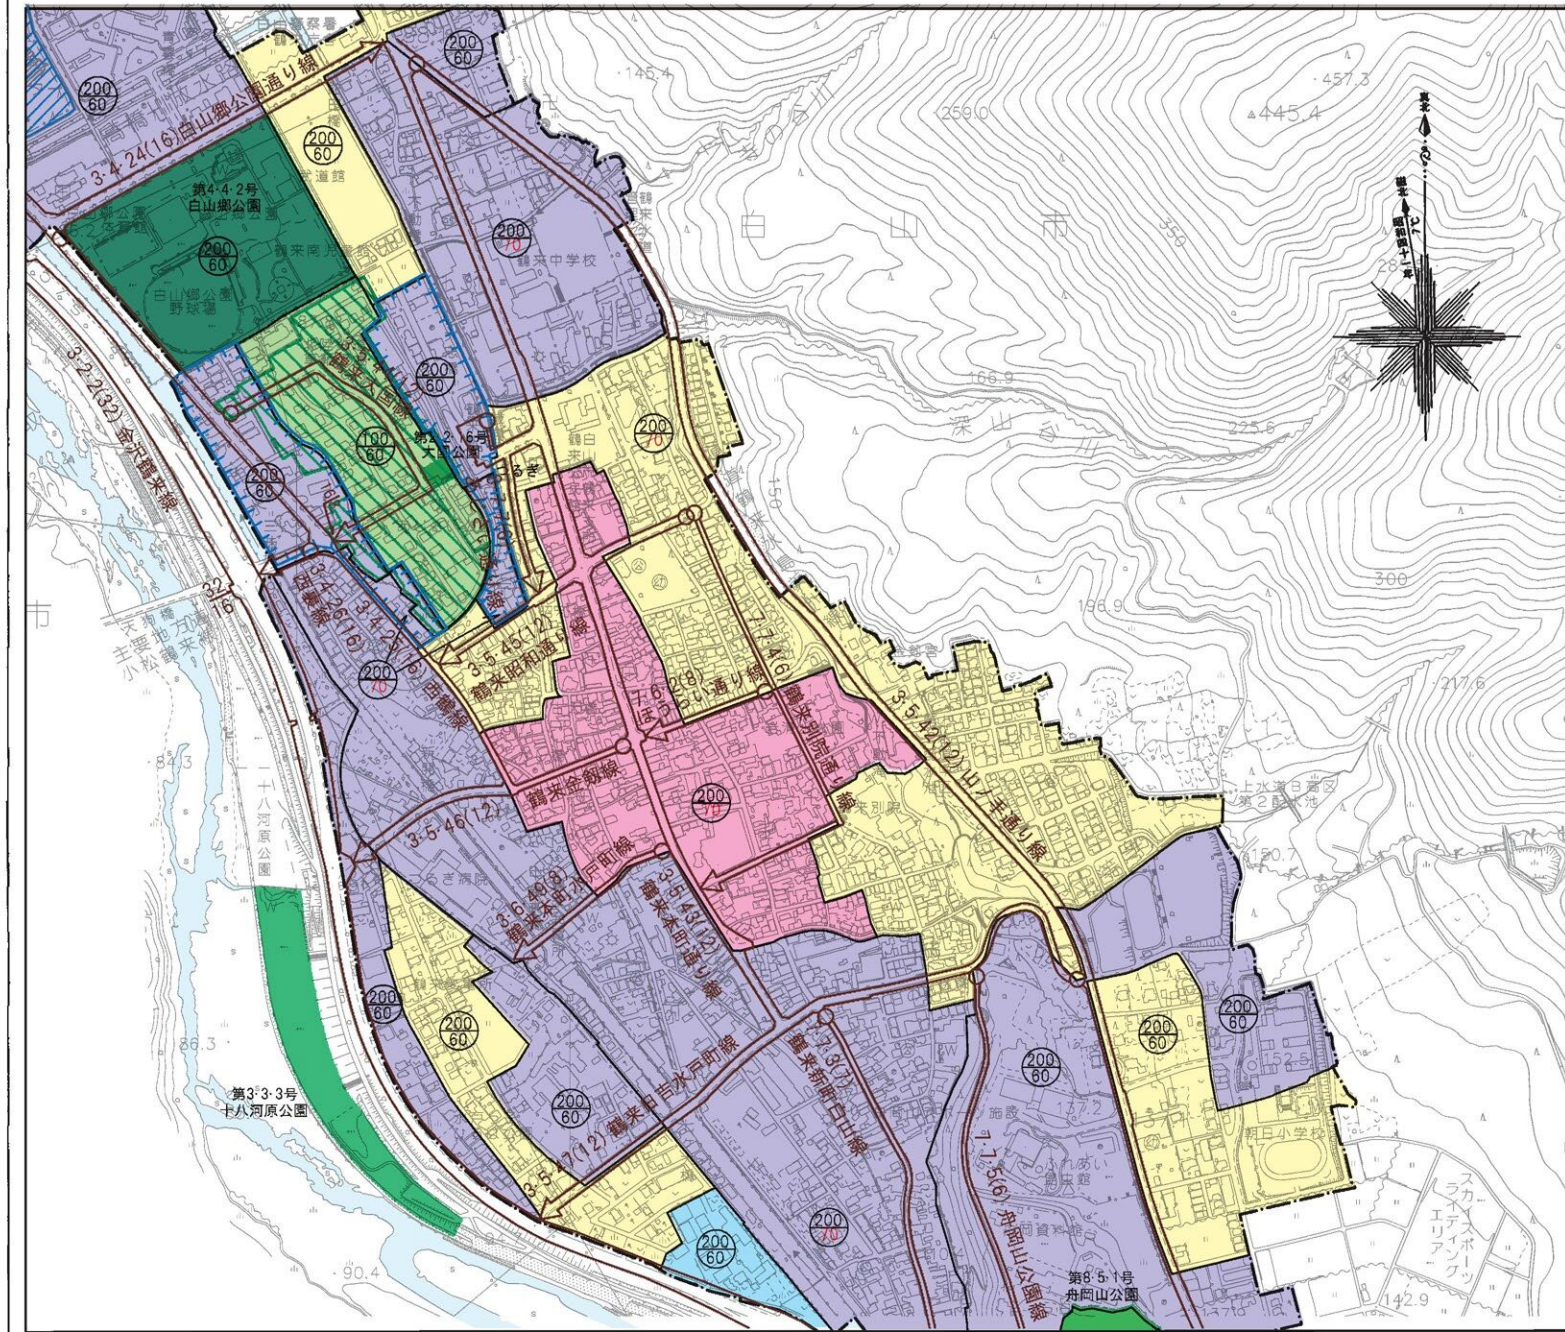

白山都市計画用途地域				
種 類	面積 (ha)	種別用途区分(種別用途地区別) (千平方メートル)	種別用途区分(種別用途地区別) (千平方メートル)	建築物の高さ制限 (m)
第一種低層住居専用地域	約 4	60	40	10
小 計	約 207	80	50	10
第二種低層住居専用地域	約 14	100	60	10
小 計	約 225	100	60	10
第一種中高層住居専用地域	約 6.4	100	60	10
小 計	約 232	200	60	
第二種中高層住居専用地域	約 238			
小 計	約 14	200	60	
第一種住居地域	約 594	200	60	
小 計	約 170	200	60	
第二種住居地域	約 764			
小 計	約 68	200	60	
準住居地域	約 73	300	60	
小 計	約 61	200	60	
近隣商業地域	約 2.4	300	60	
小 計	約 63			
商業地域	約 56	200	60	
小 計	約 34	200	60	
準工業地域	約 15	300	80	
小 計	約 105			
工業地域	約 25	400	80	
小 計	約 538	200	60	
工業専用地域	約 597			
小 計	約 59	200	60	
工業専用地域	約 331	200	60	
小 計	約 19	200	30	
合 計	約 282	200	60	
	約 281			
	約 2,725			