



計 画 図

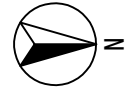

番 号	公 園 名	面 積 (ha)
〃	〃	61.7ha
6・6・2	手取公園	62.7ha
		朱書き変更前
区域の追加 (1.12ha)		
区域の削除 (0.12ha)		

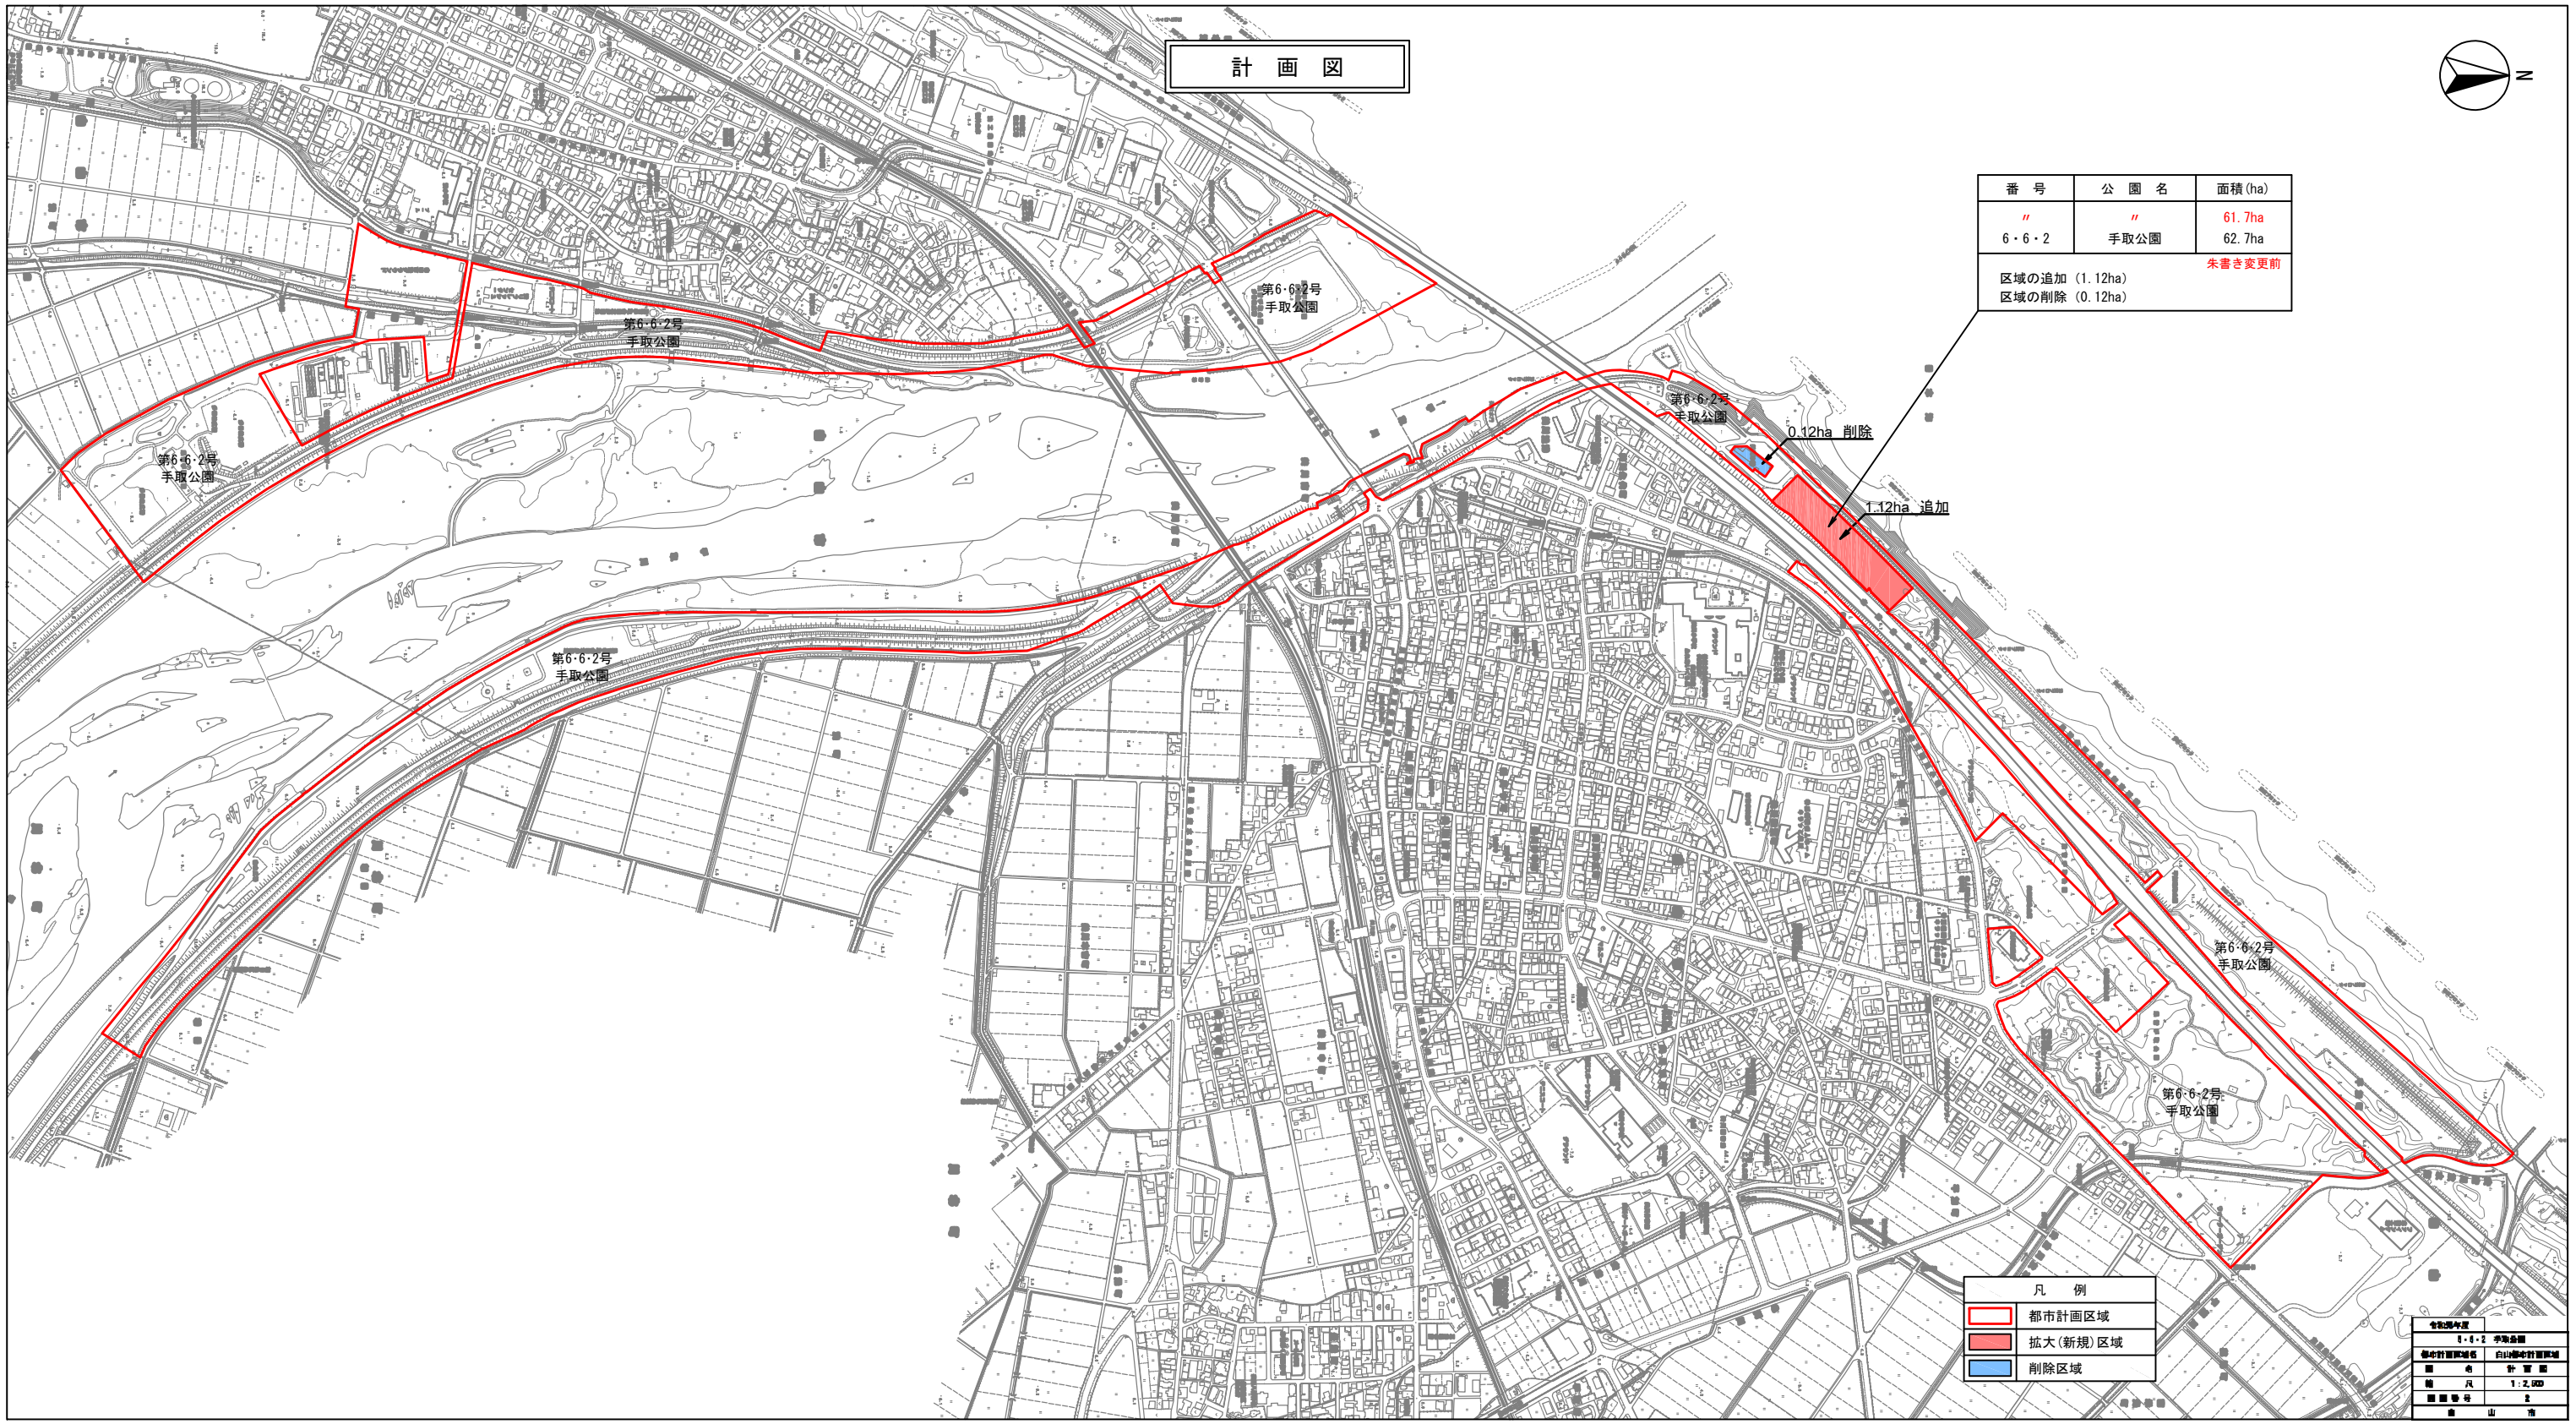

凡 例

<span style="border: 1px solid red; display: inline-block; width: 10px; height: 10px;"></span>	都市計画区域
<span style="background-color: #e91e63; display: inline-block; width: 10px; height: 10px;"></span>	拡大(新規)区域
<span style="background-color: #2196f3; display: inline-block; width: 10px; height: 10px;"></span>	削除区域

令和2年度	1・6・2	手取公園
都市計画区域	白川町	手取公園
縮 小	縮 小	
縮 小	縮 小	1:2,000
縮 小	縮 小	2
鳥 山 市		