


白山市用途地域 計画図

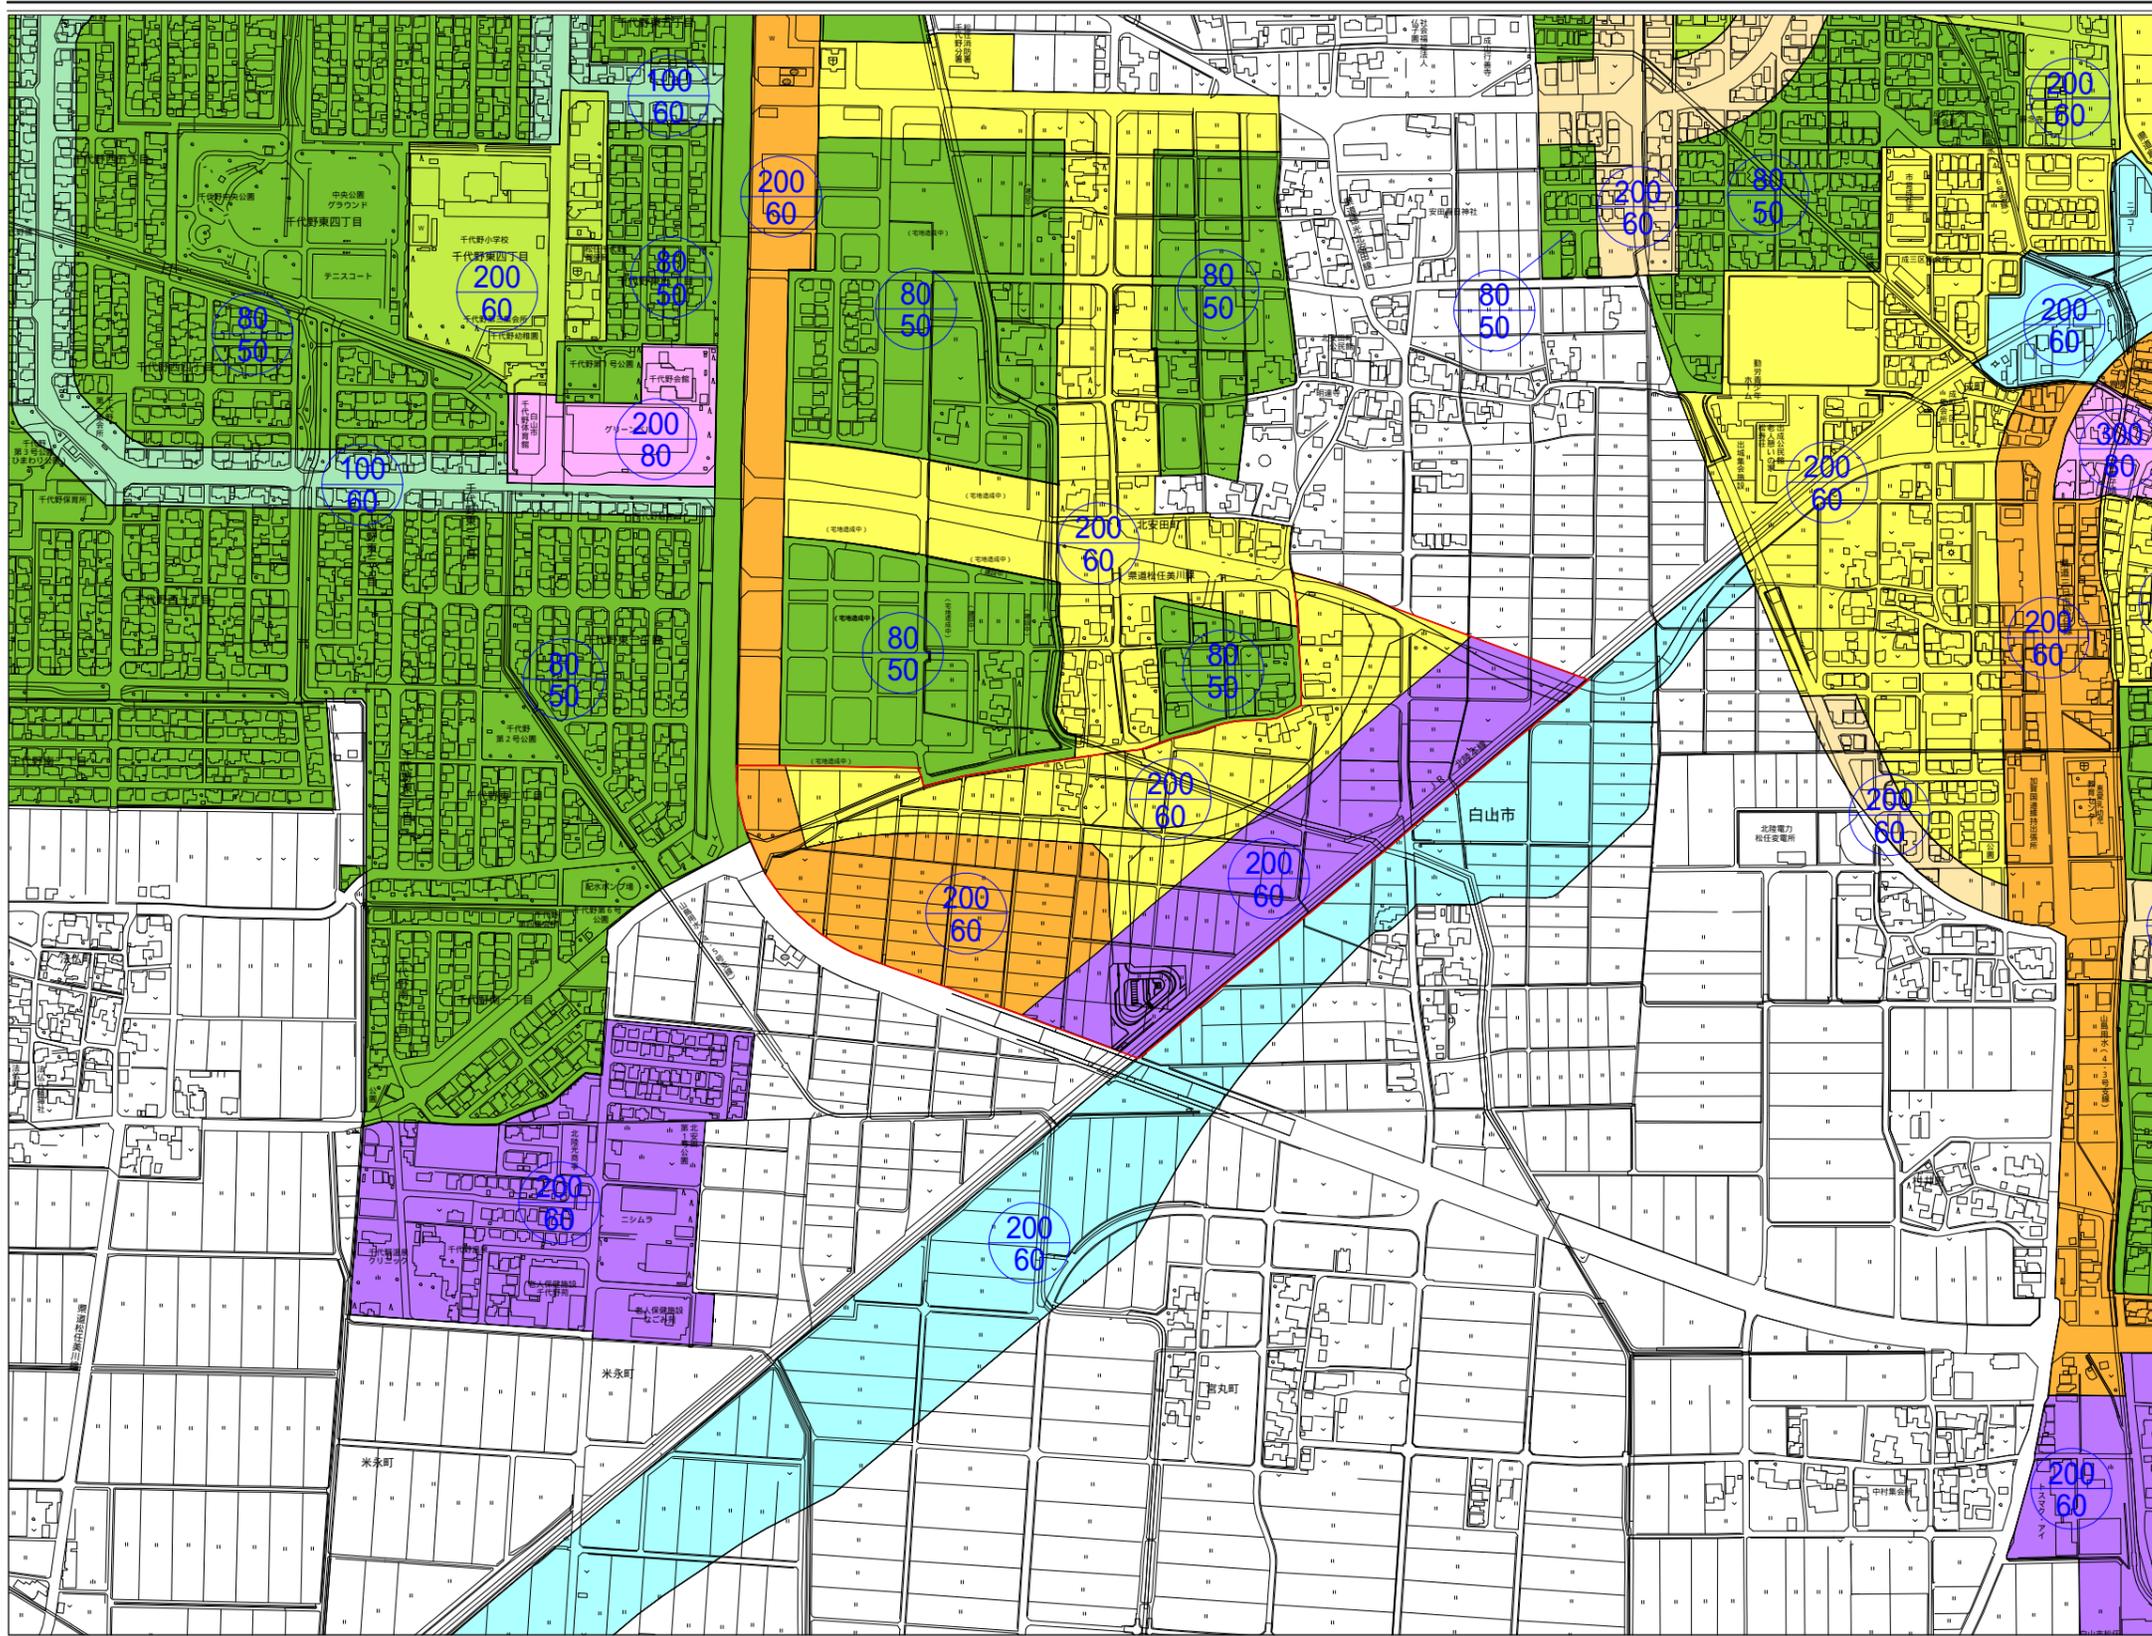

凡例


- 新規市街化区域
- 第一種低層住居専用地域
- 第二種低層住居専用地域
- 第一種中高層住居専用地域
- 第二種中高層住居専用地域
- 第一種住居地域
- 第二種住居地域
- 準住居地域
- 近隣商業地域
- 商業地域
- 準工業地域
- 工業地域
- 工業専用地域
- 都市計画区域界
- ex. 200 容積率
- 60 建ぺい率



SCALE 1:2,500



白山市用途地域 計画図

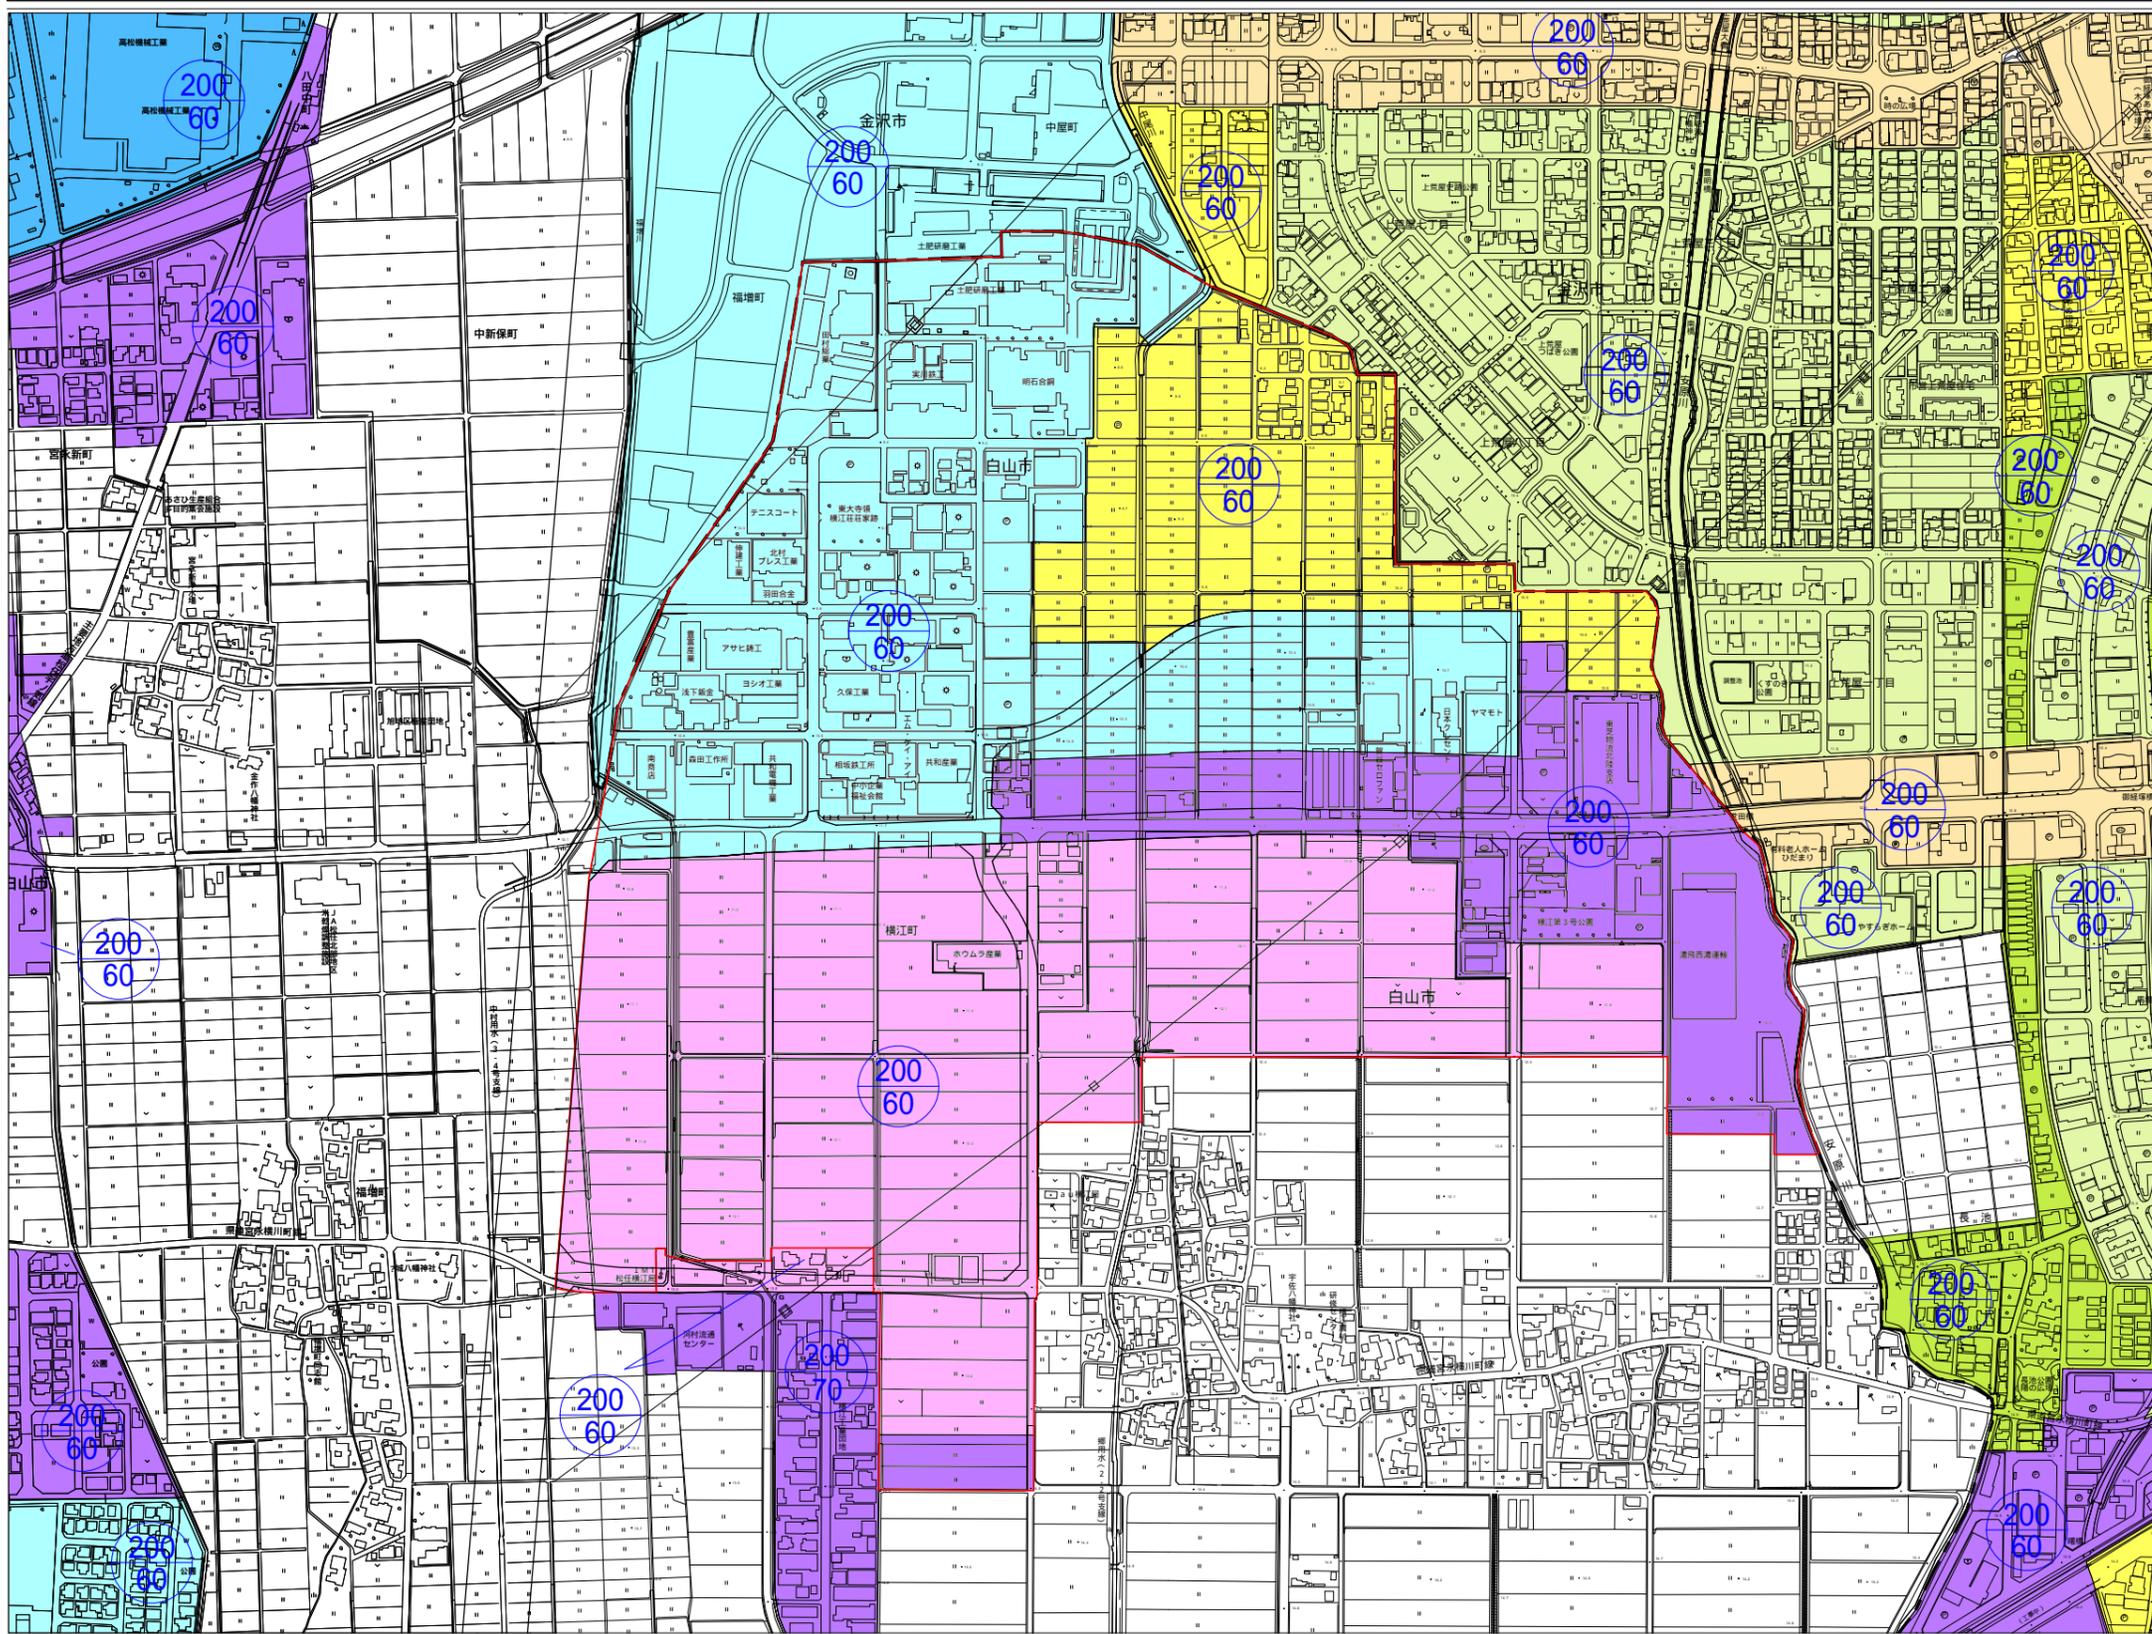

凡例

- 新規市街化区域
 - 第一種低層住居専用地域
 - 第二種低層住居専用地域
 - 第一種中高層住居専用地域
 - 第二種中高層住居専用地域
 - 第一種住居地域
 - 第二種住居地域
 - 準住居地域
 - 近隣商業地域
 - 商業地域
 - 準工業地域
 - 工業地域
 - 工業専用地域
 - 都市計画区域界
- ex. 200 / 60 — 容積率
200 / 60 — 建ぺい率



SCALE 1:2,500

