


計画図

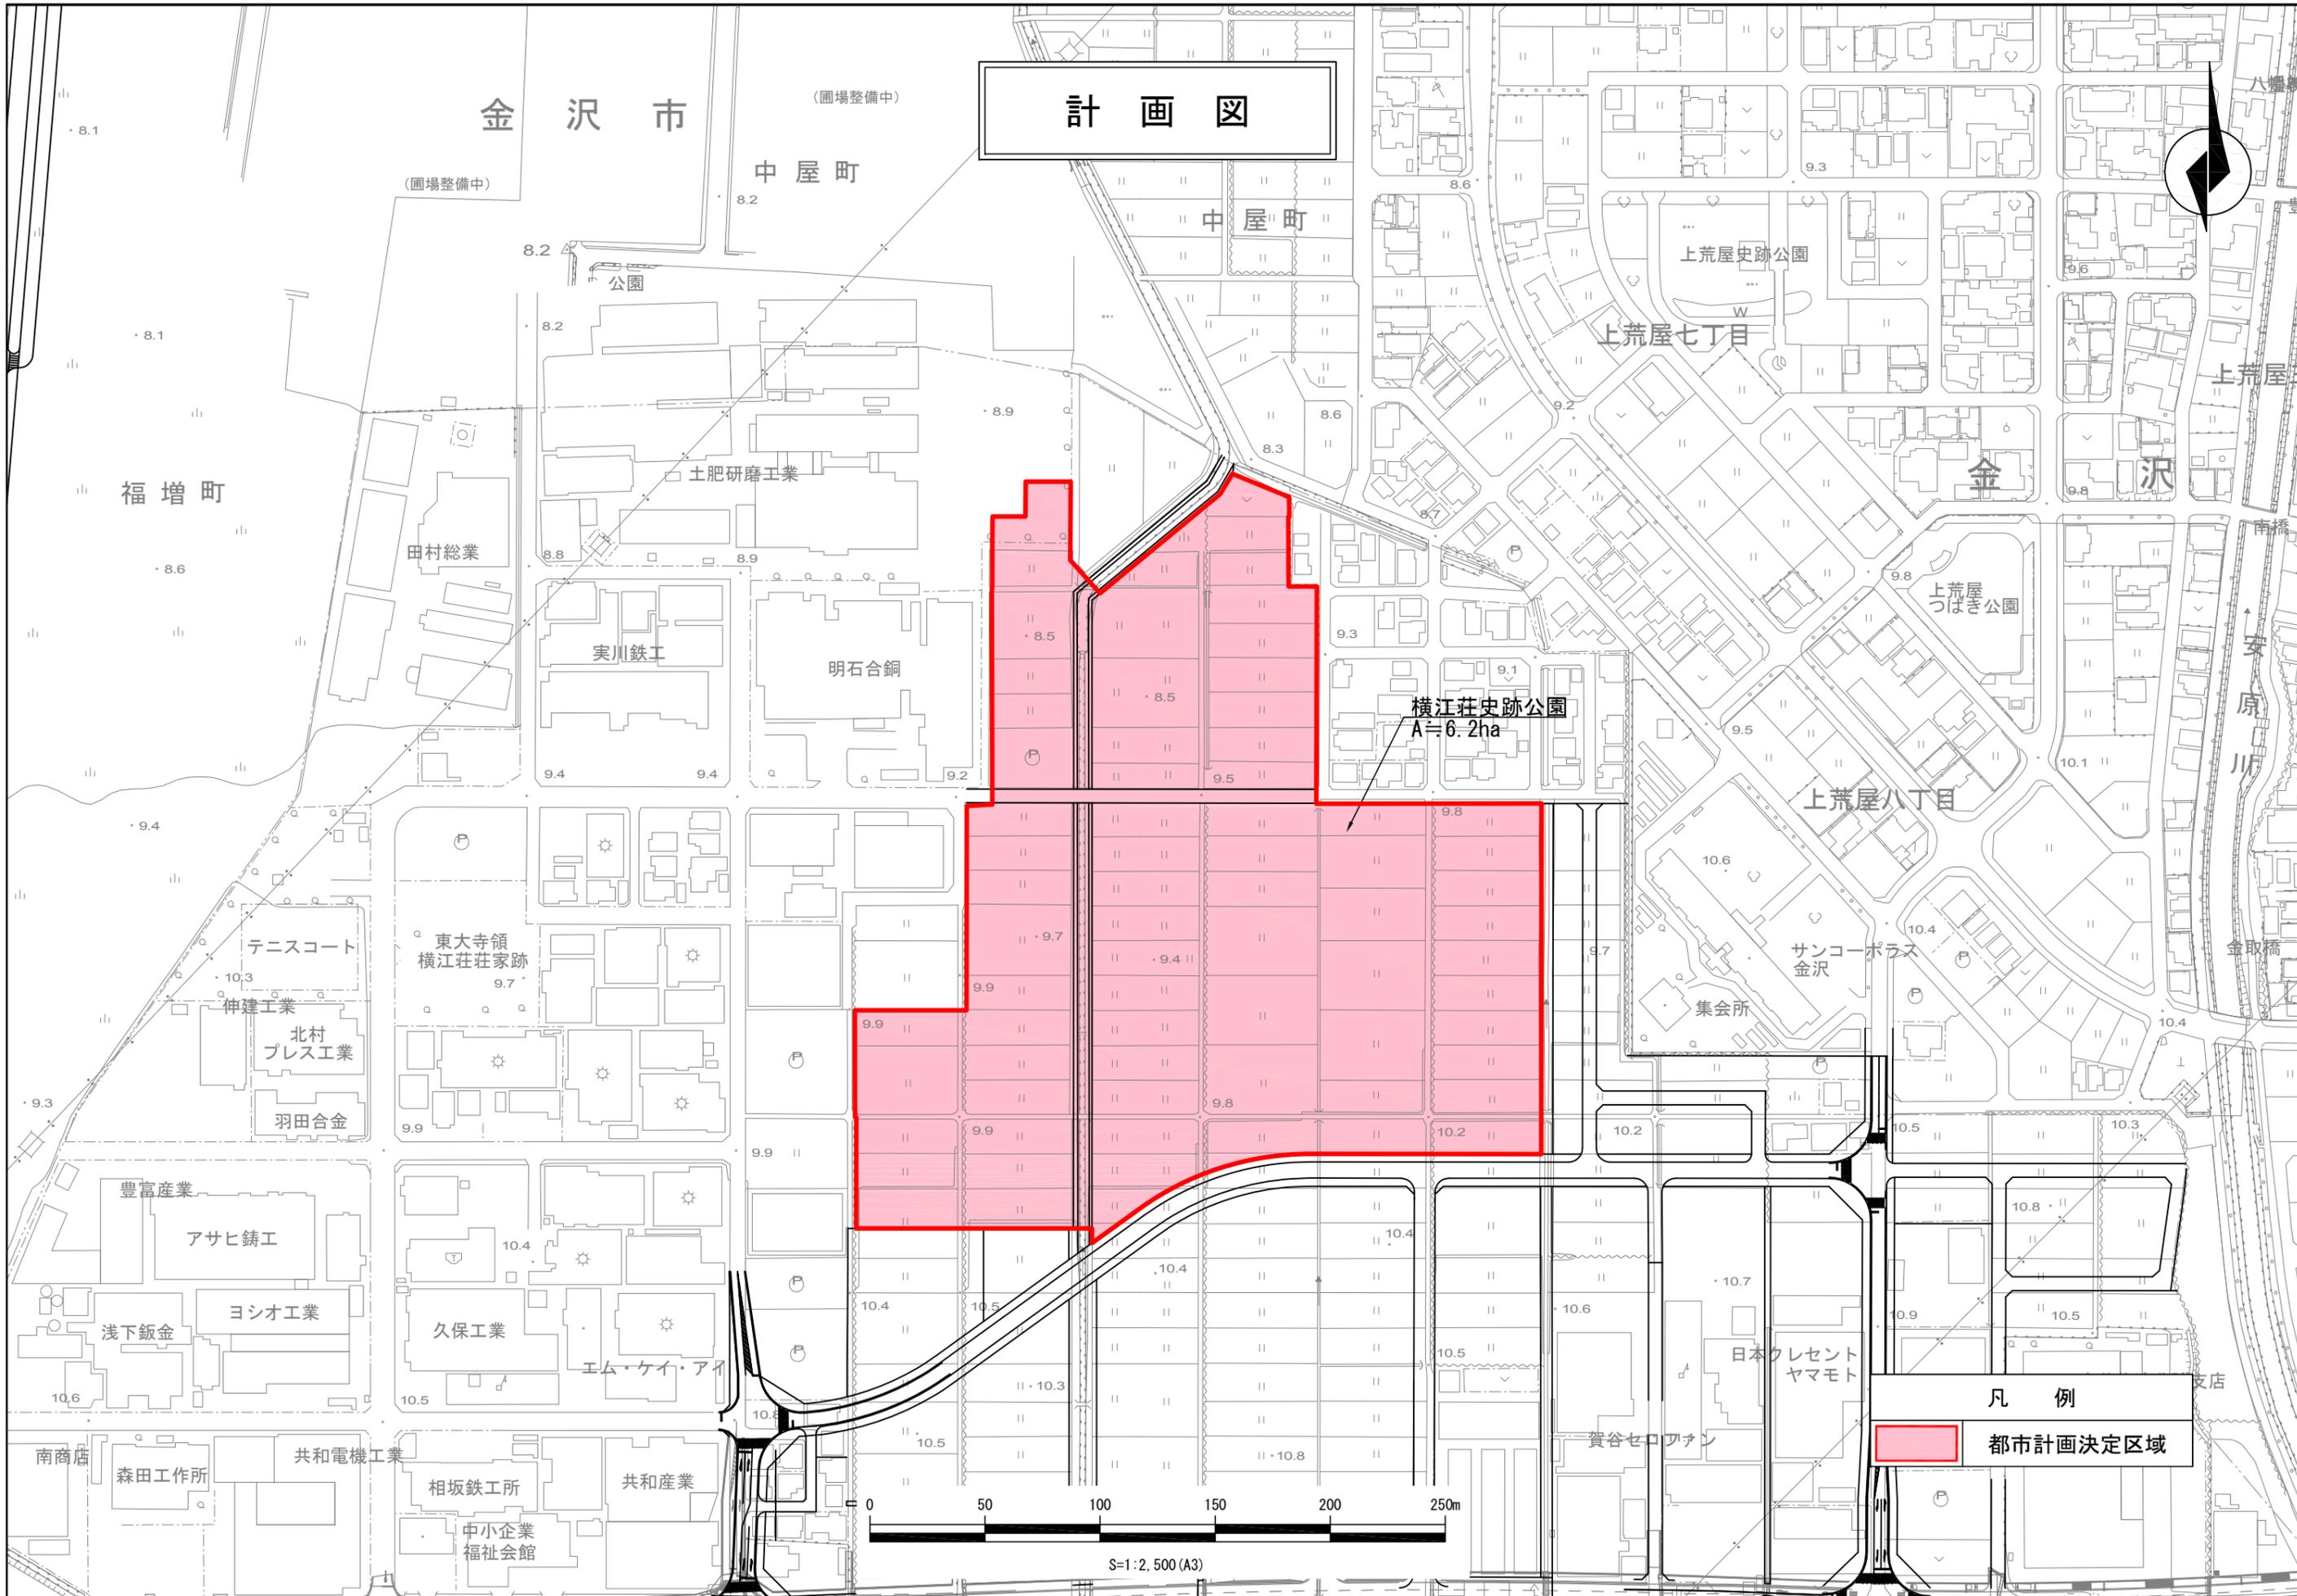

金 沢 市

(圃場整備中)

中屋町

中屋町

上荒屋史跡公園

上荒屋七丁目

金

沢

福増町

田村総業

実川鉄工

明石合銅

横江荘史跡公園

A=6.2ha

上荒屋八丁目

テニスコート

東大寺領
横江荘荘家跡

伸建工業

北村
プレス工業

羽田合金

豊富産業

アサヒ鑄工

ヨシオ工業

浅下鋳金

久保工業

エム・ケイ・アイ

南商店

森田工作所

共和電機工業

相坂鉄工所

共和産業

中小企業
福祉会館

日本
ウレセント
ヤマモト

資谷セロファン

凡 例

都市計画決定区域

0 50 100 150 200 250m

S=1:2,500 (A3)