


計 画 図

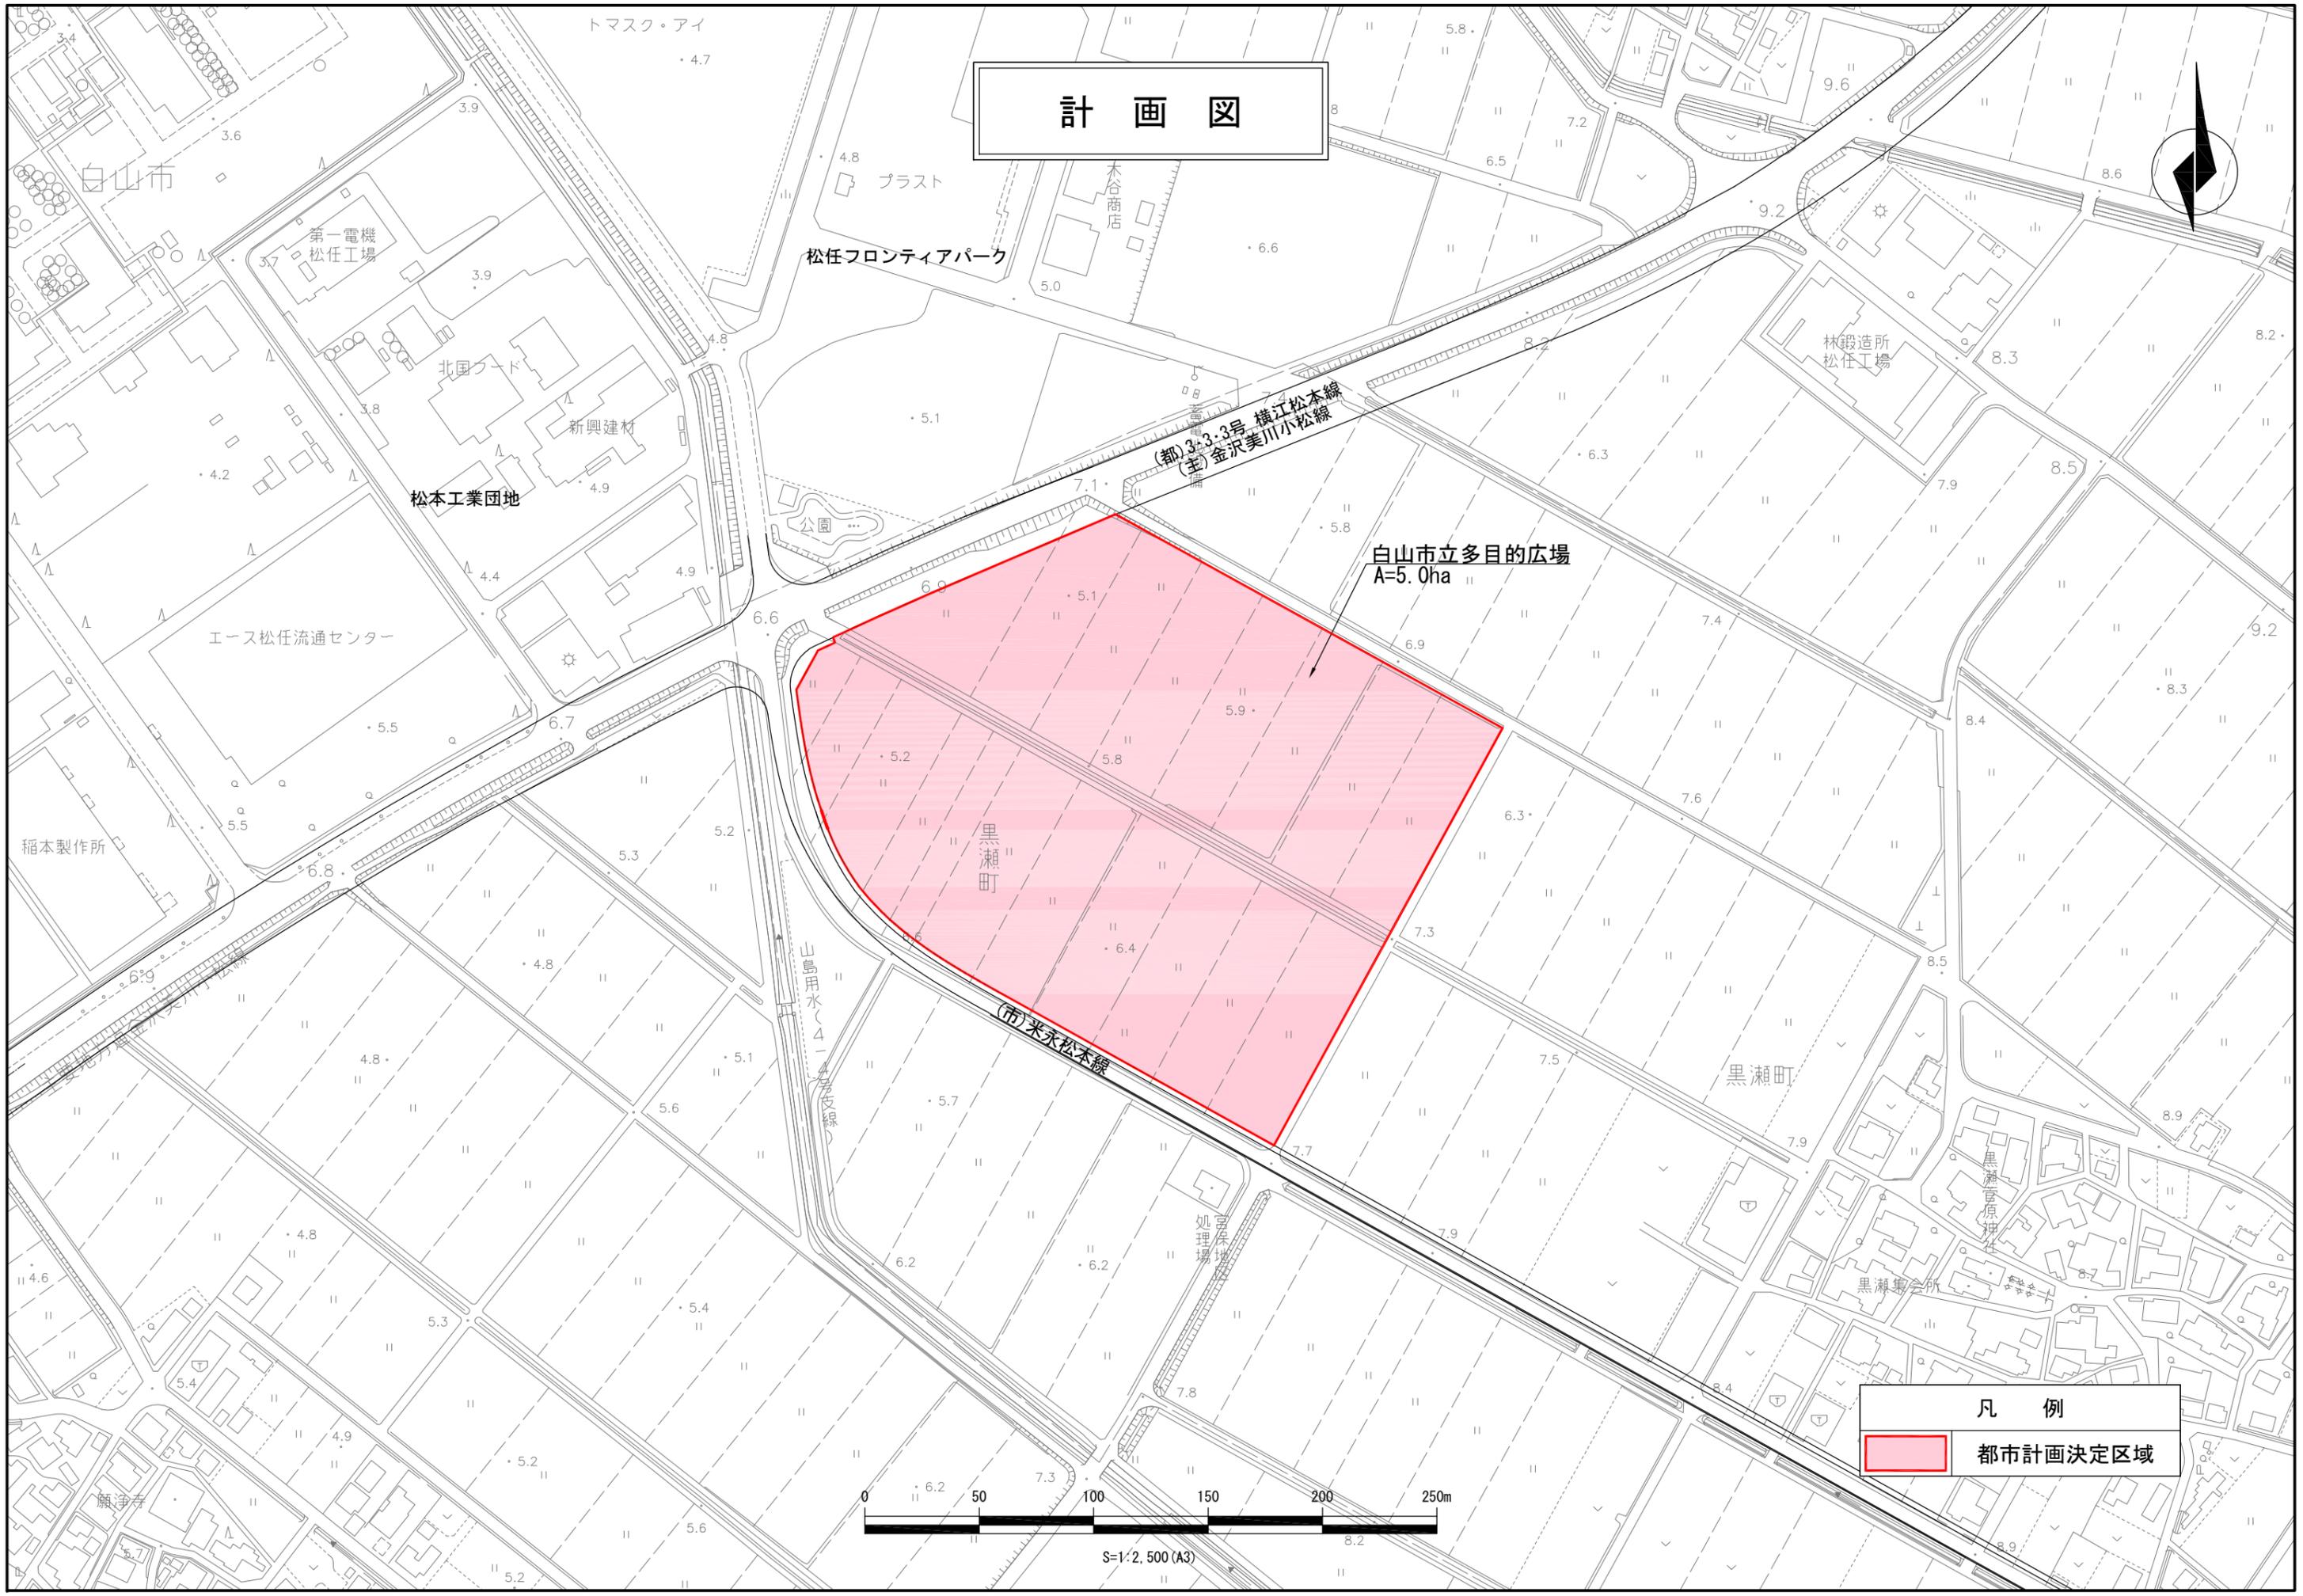

白山市立多目的広場
A=5.0ha

(市)米永松本線

(都)3・3・3号 糠江松本線
(主)金沢美川小松線

凡 例
都市計画決定区域



S=1:2,500 (A3)