


白山都市計画
都市計画区域の整備、開発及び保全の方針 附図

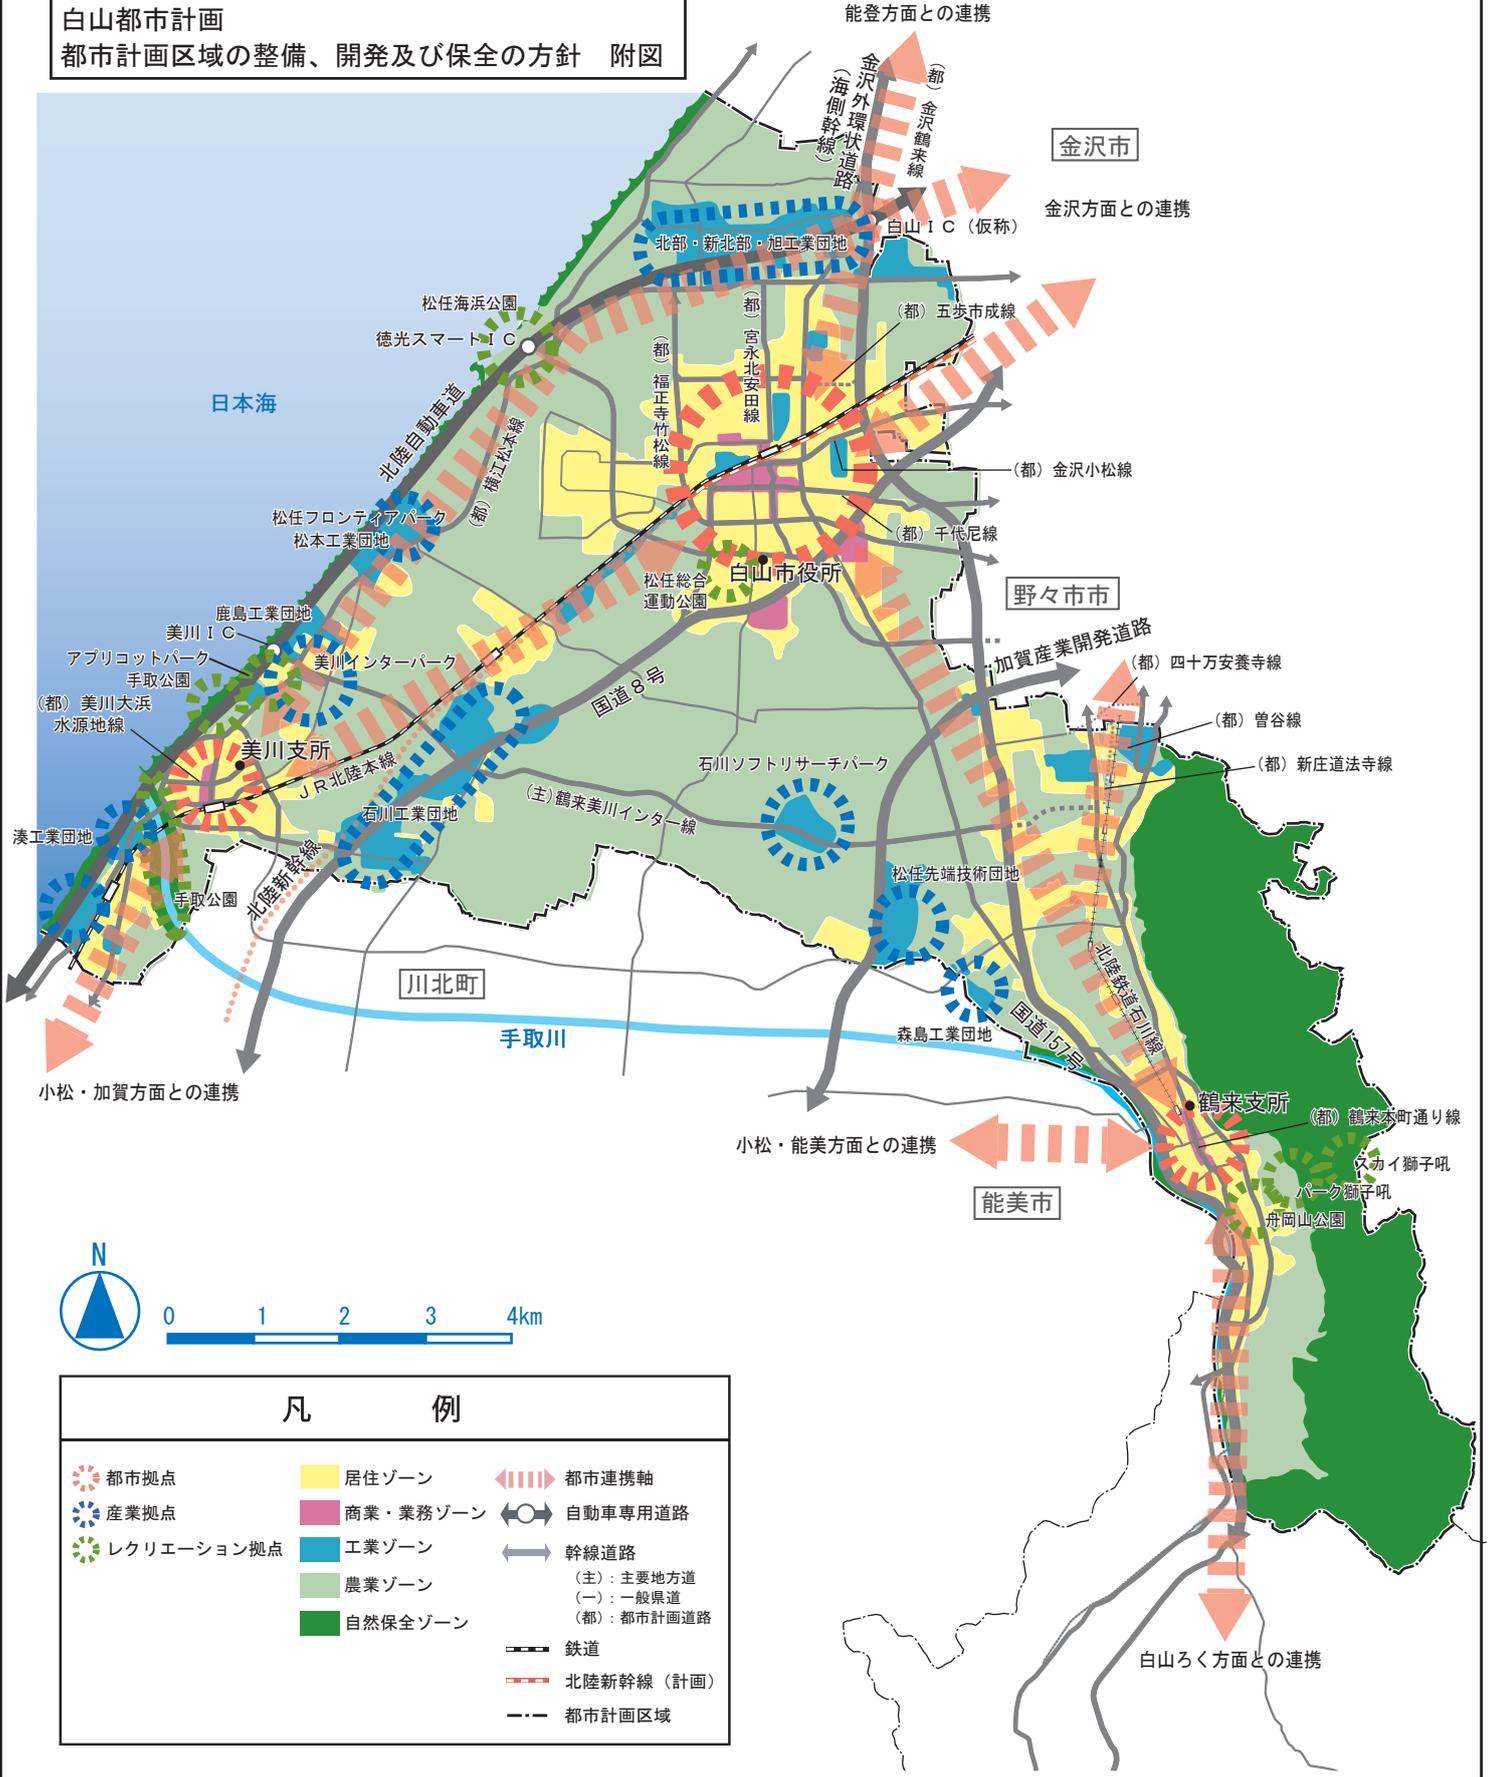

凡 例			
	都市拠点		都市連携軸
	産業拠点		自動車専用道路
	レクリエーション拠点		幹線道路
	居住ゾーン		鉄道
	商業・業務ゾーン		北陸新幹線(計画)
	工業ゾーン		都市計画区域
	農業ゾーン		
	自然保全ゾーン		