


# 地区計画(建ぺい率制限地区) 位置図

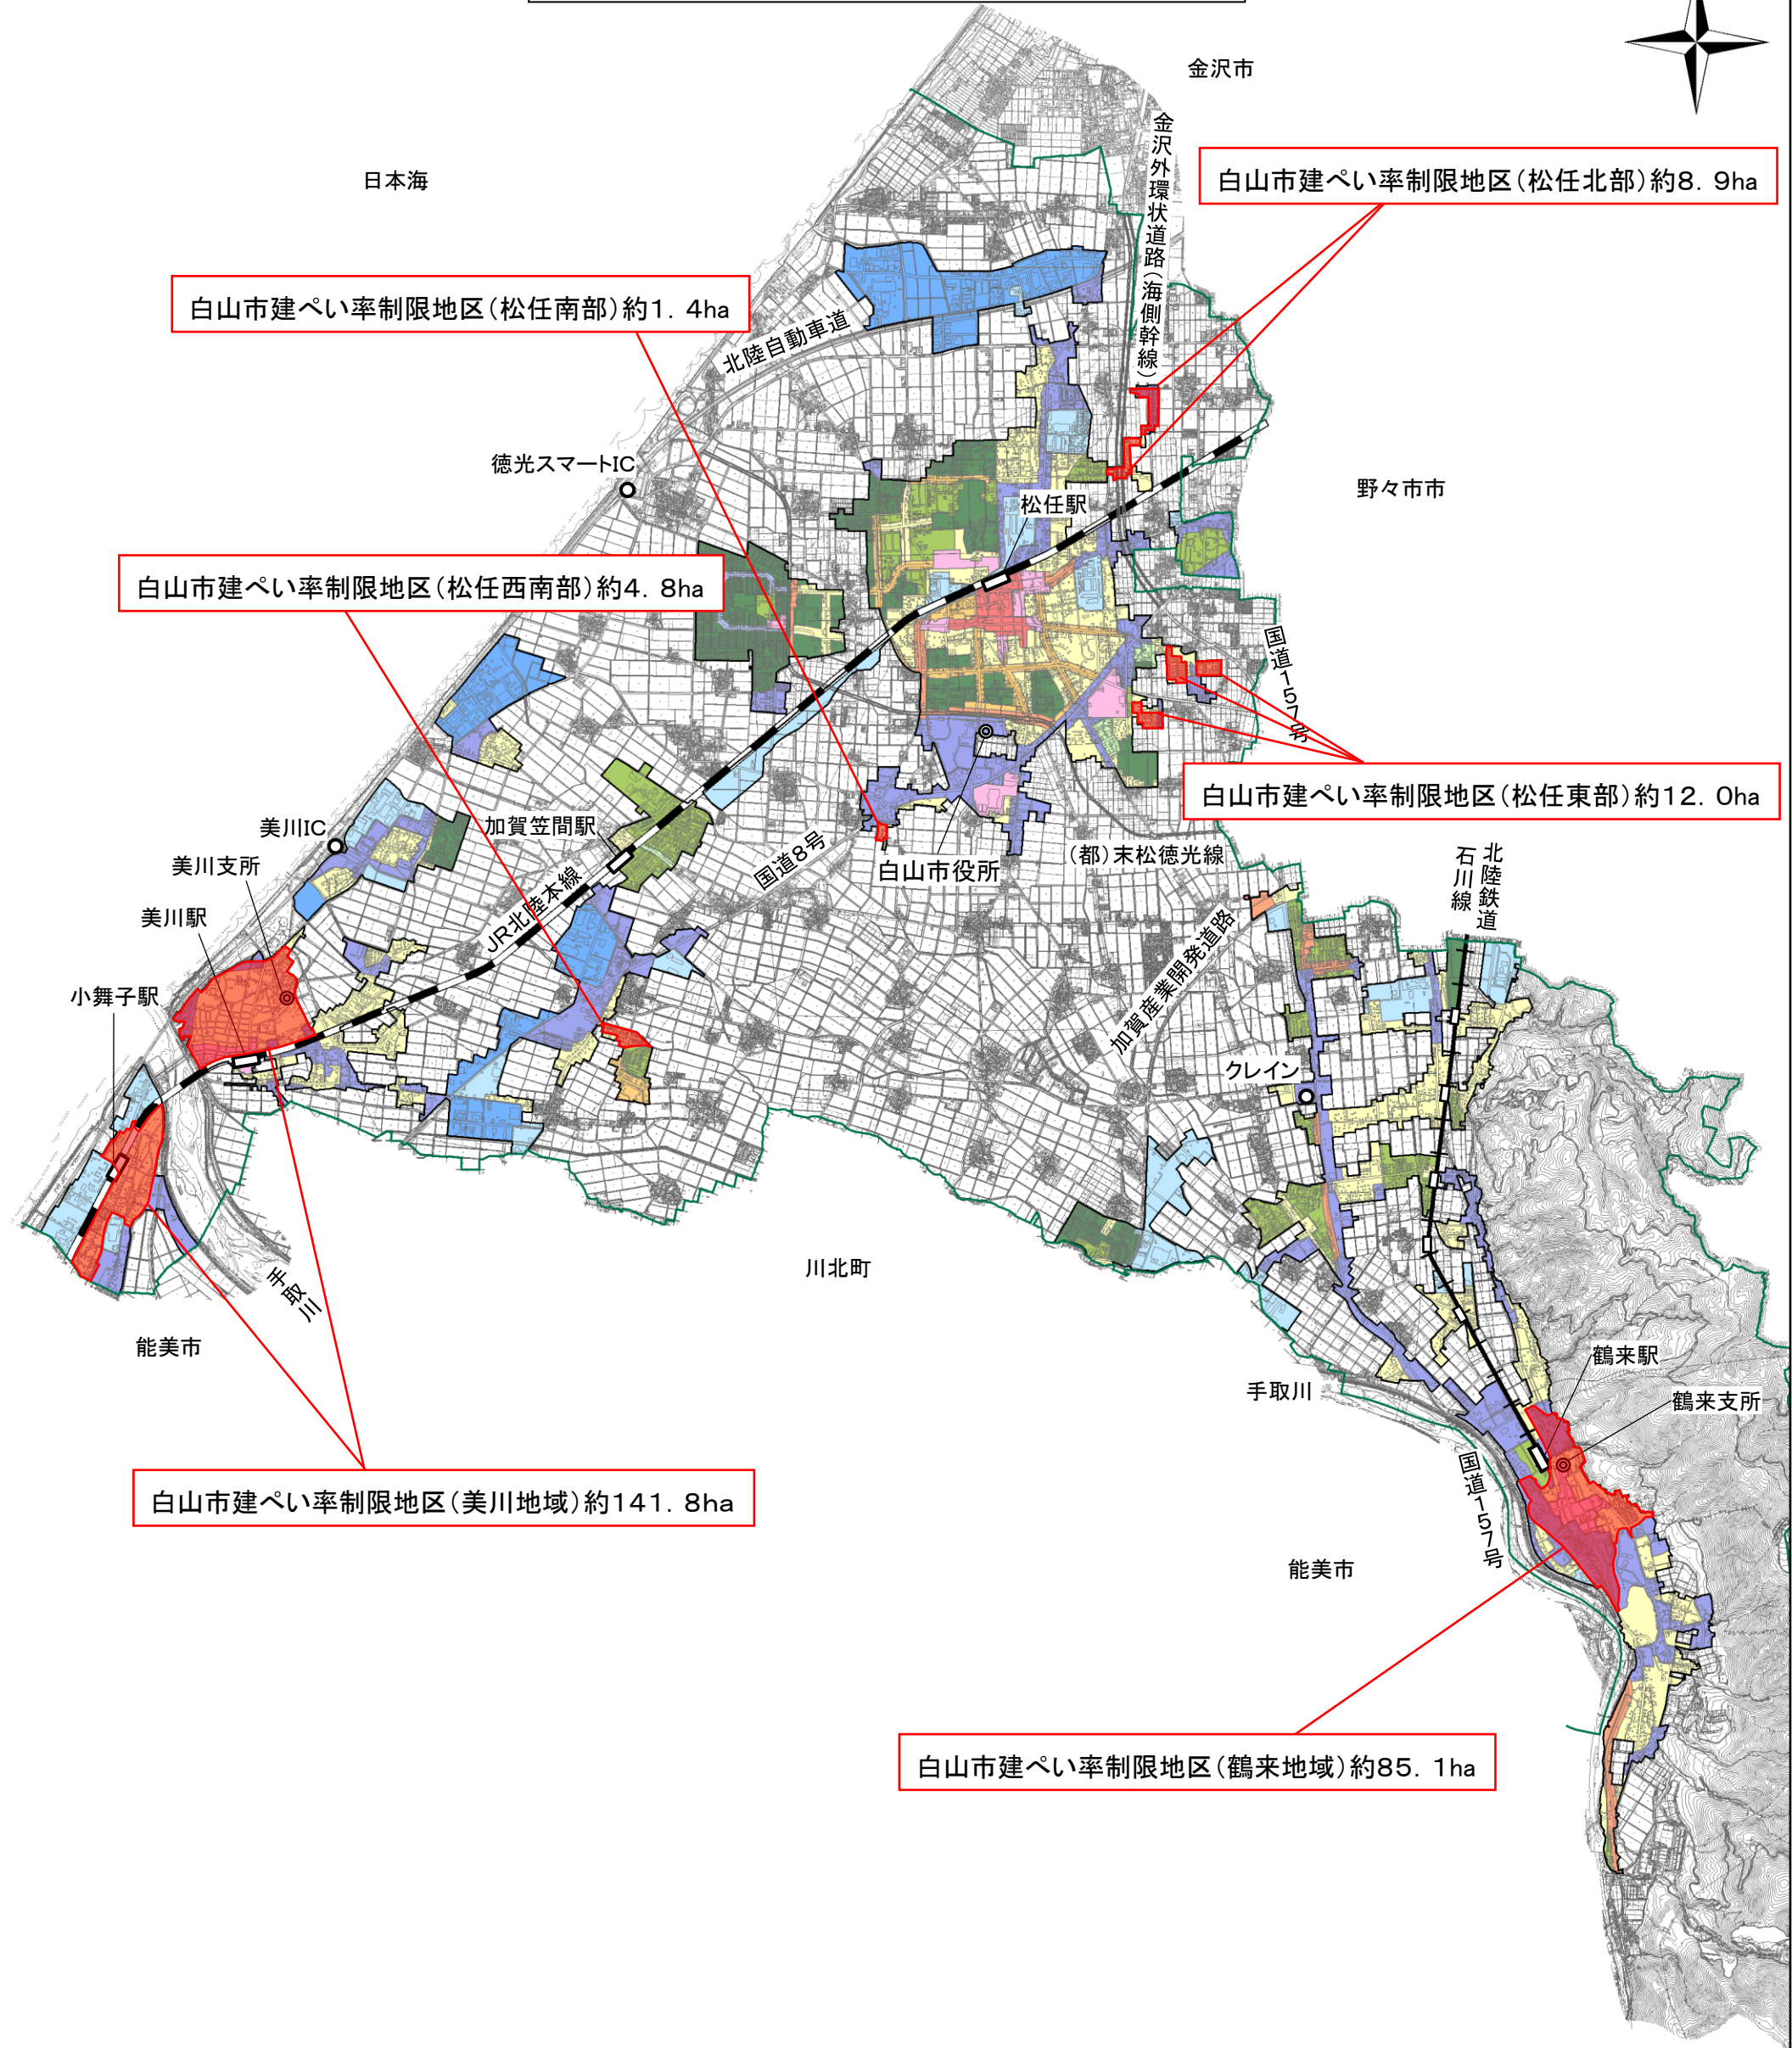

白山市建ぺい率制限地区(松任南部)約1.4ha

白山市建ぺい率制限地区(松任北部)約8.9ha

白山市建ぺい率制限地区(松任西南部)約4.8ha

白山市建ぺい率制限地区(松任東部)約12.0ha

白山市建ぺい率制限地区(美川地域)約141.8ha

白山市建ぺい率制限地区(鶴来地域)約85.1ha

1:60,000

