公園変更　位置図

凡　　例	
	市決定公園
	市決定廃止公園
	県決定公園
	市決定墓園

N
W
E
S

1:25,000

0　500　1,000　2,000

メートル

N

W E

1:25,000

凡　例	
	市決定公園
	市決定廃止公園
	県決定公園
	市決定墓園

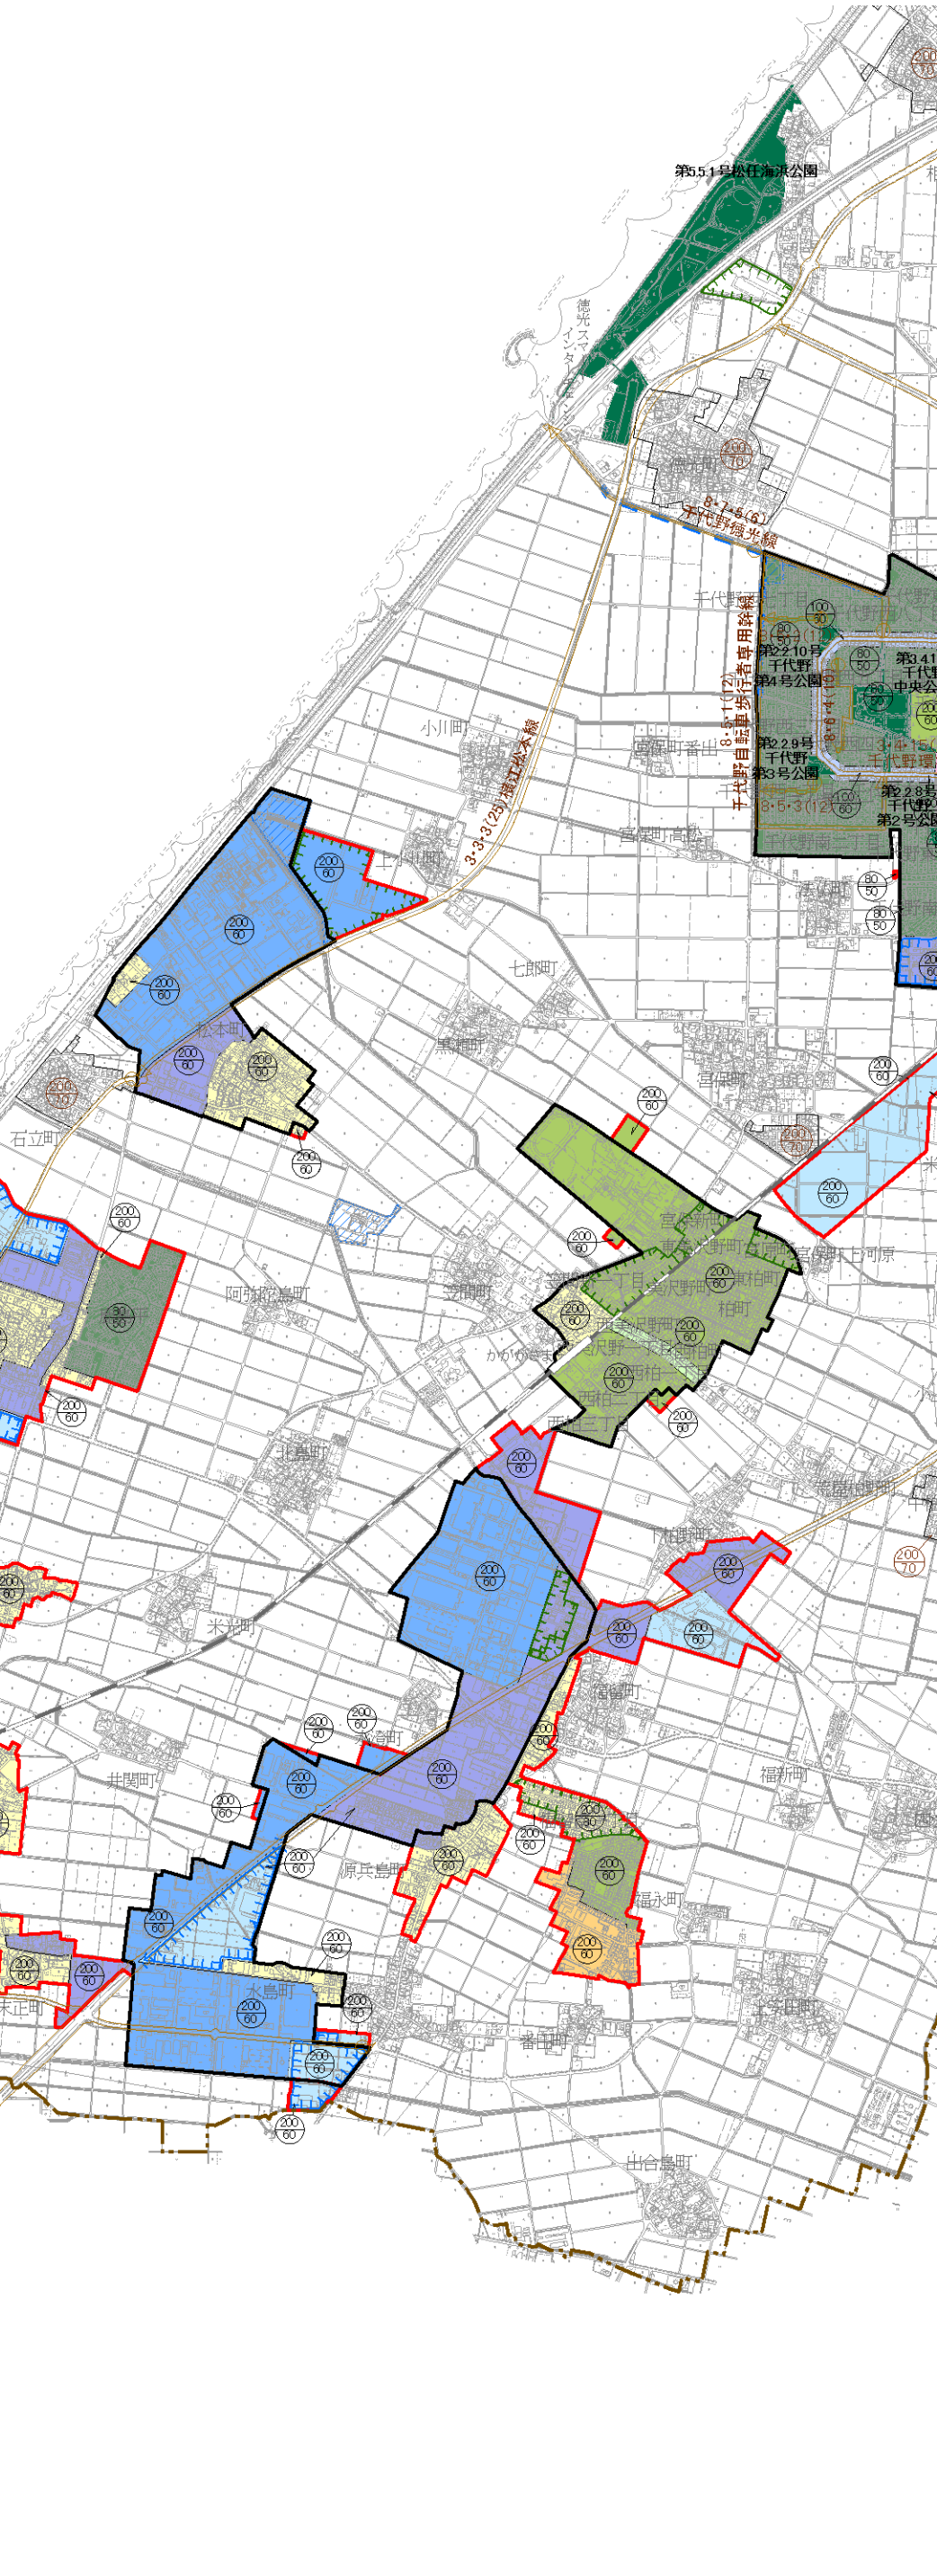

0　500　1,000　2,000

メートル

金沢市

N
W E
1:25,000

凡	例
	市決定公園
	市決定廃止公園
	県決定公園
	市決定墓園

能美市

0 500 1,000 2,000
メートル