


# 地区計画計画図

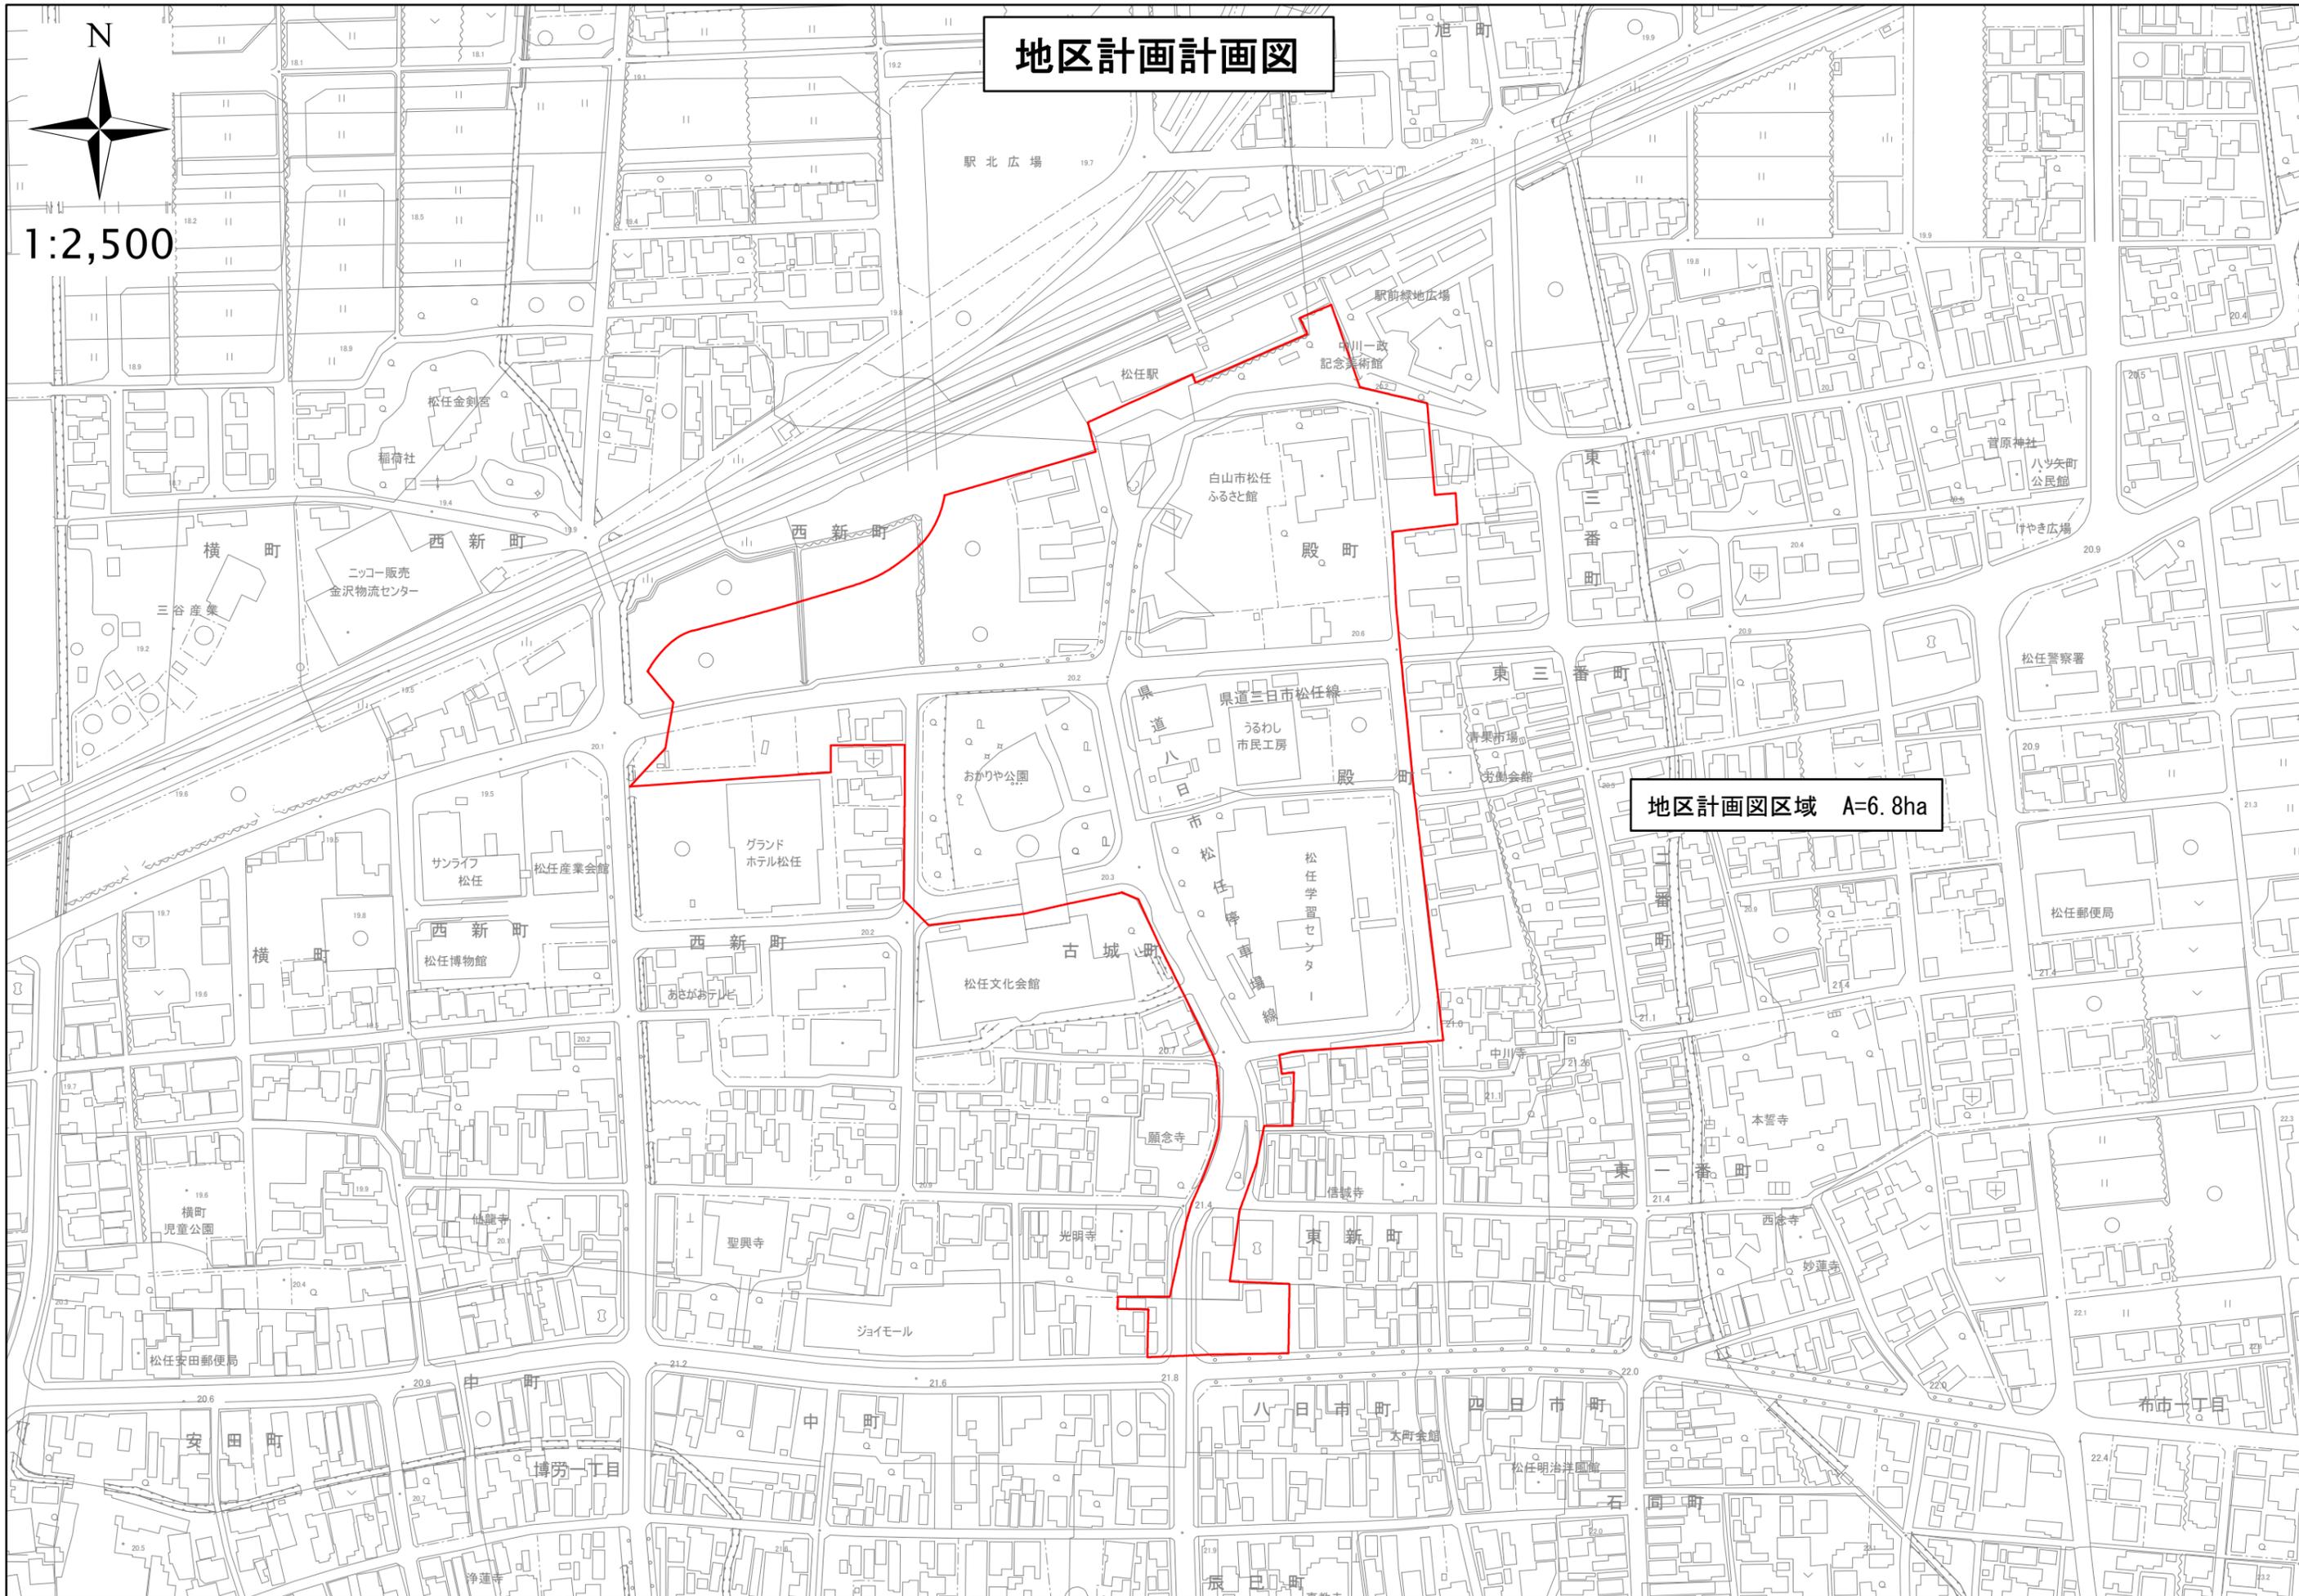

1:2,500



地区計画図区域 A=6.8ha

駅北広場 19.7

駅前緑地広場

白山市松任  
ふるさと館

松任駅

白山市松任  
ふるさと館

殿町

県道三日市松任線

うわし  
市民工房

殿町

青果市場

労働会館

東三番町

松任警察署

松任郵便局

古城町

松任文化会館

願念寺

東新町

信誠寺

本誓寺

西念寺

妙蓮寺

聖興寺

光明寺

ジョイモール

八日市町

四日市町

布市一丁目

横町

西新町

西新町

東三番町

菅原神社

八ッ矢町  
公民館

けやき広場

三谷産集

ニッコー販売  
金沢物流センター

西新町

サンライフ  
松任

松任産業会館

西新町  
松任博物館

横町

横町  
児童公園

松任安田郵便局

安田町

博労一丁目

浄蓮寺

辰巳町

石

同二町

大町会館

松任明治洋館