



白山都市計画  
用途地域図  
宮永市地区

**凡例**

- 用途変更区域
- 市街化区域

**用途地域**

- 第一種低層住居専用地域
- 第二種低層住居専用地域
- 第一種中高層住居専用地域
- 第二種中高層住居専用地域
- 第一種住居地域
- 第二種住居地域
- 準住居地域
- 近隣商業地域
- 商業地域
- 準工業地域
- 工業地域
- 工業専用地域

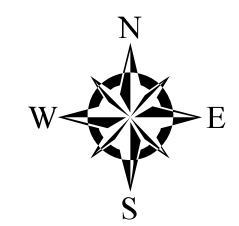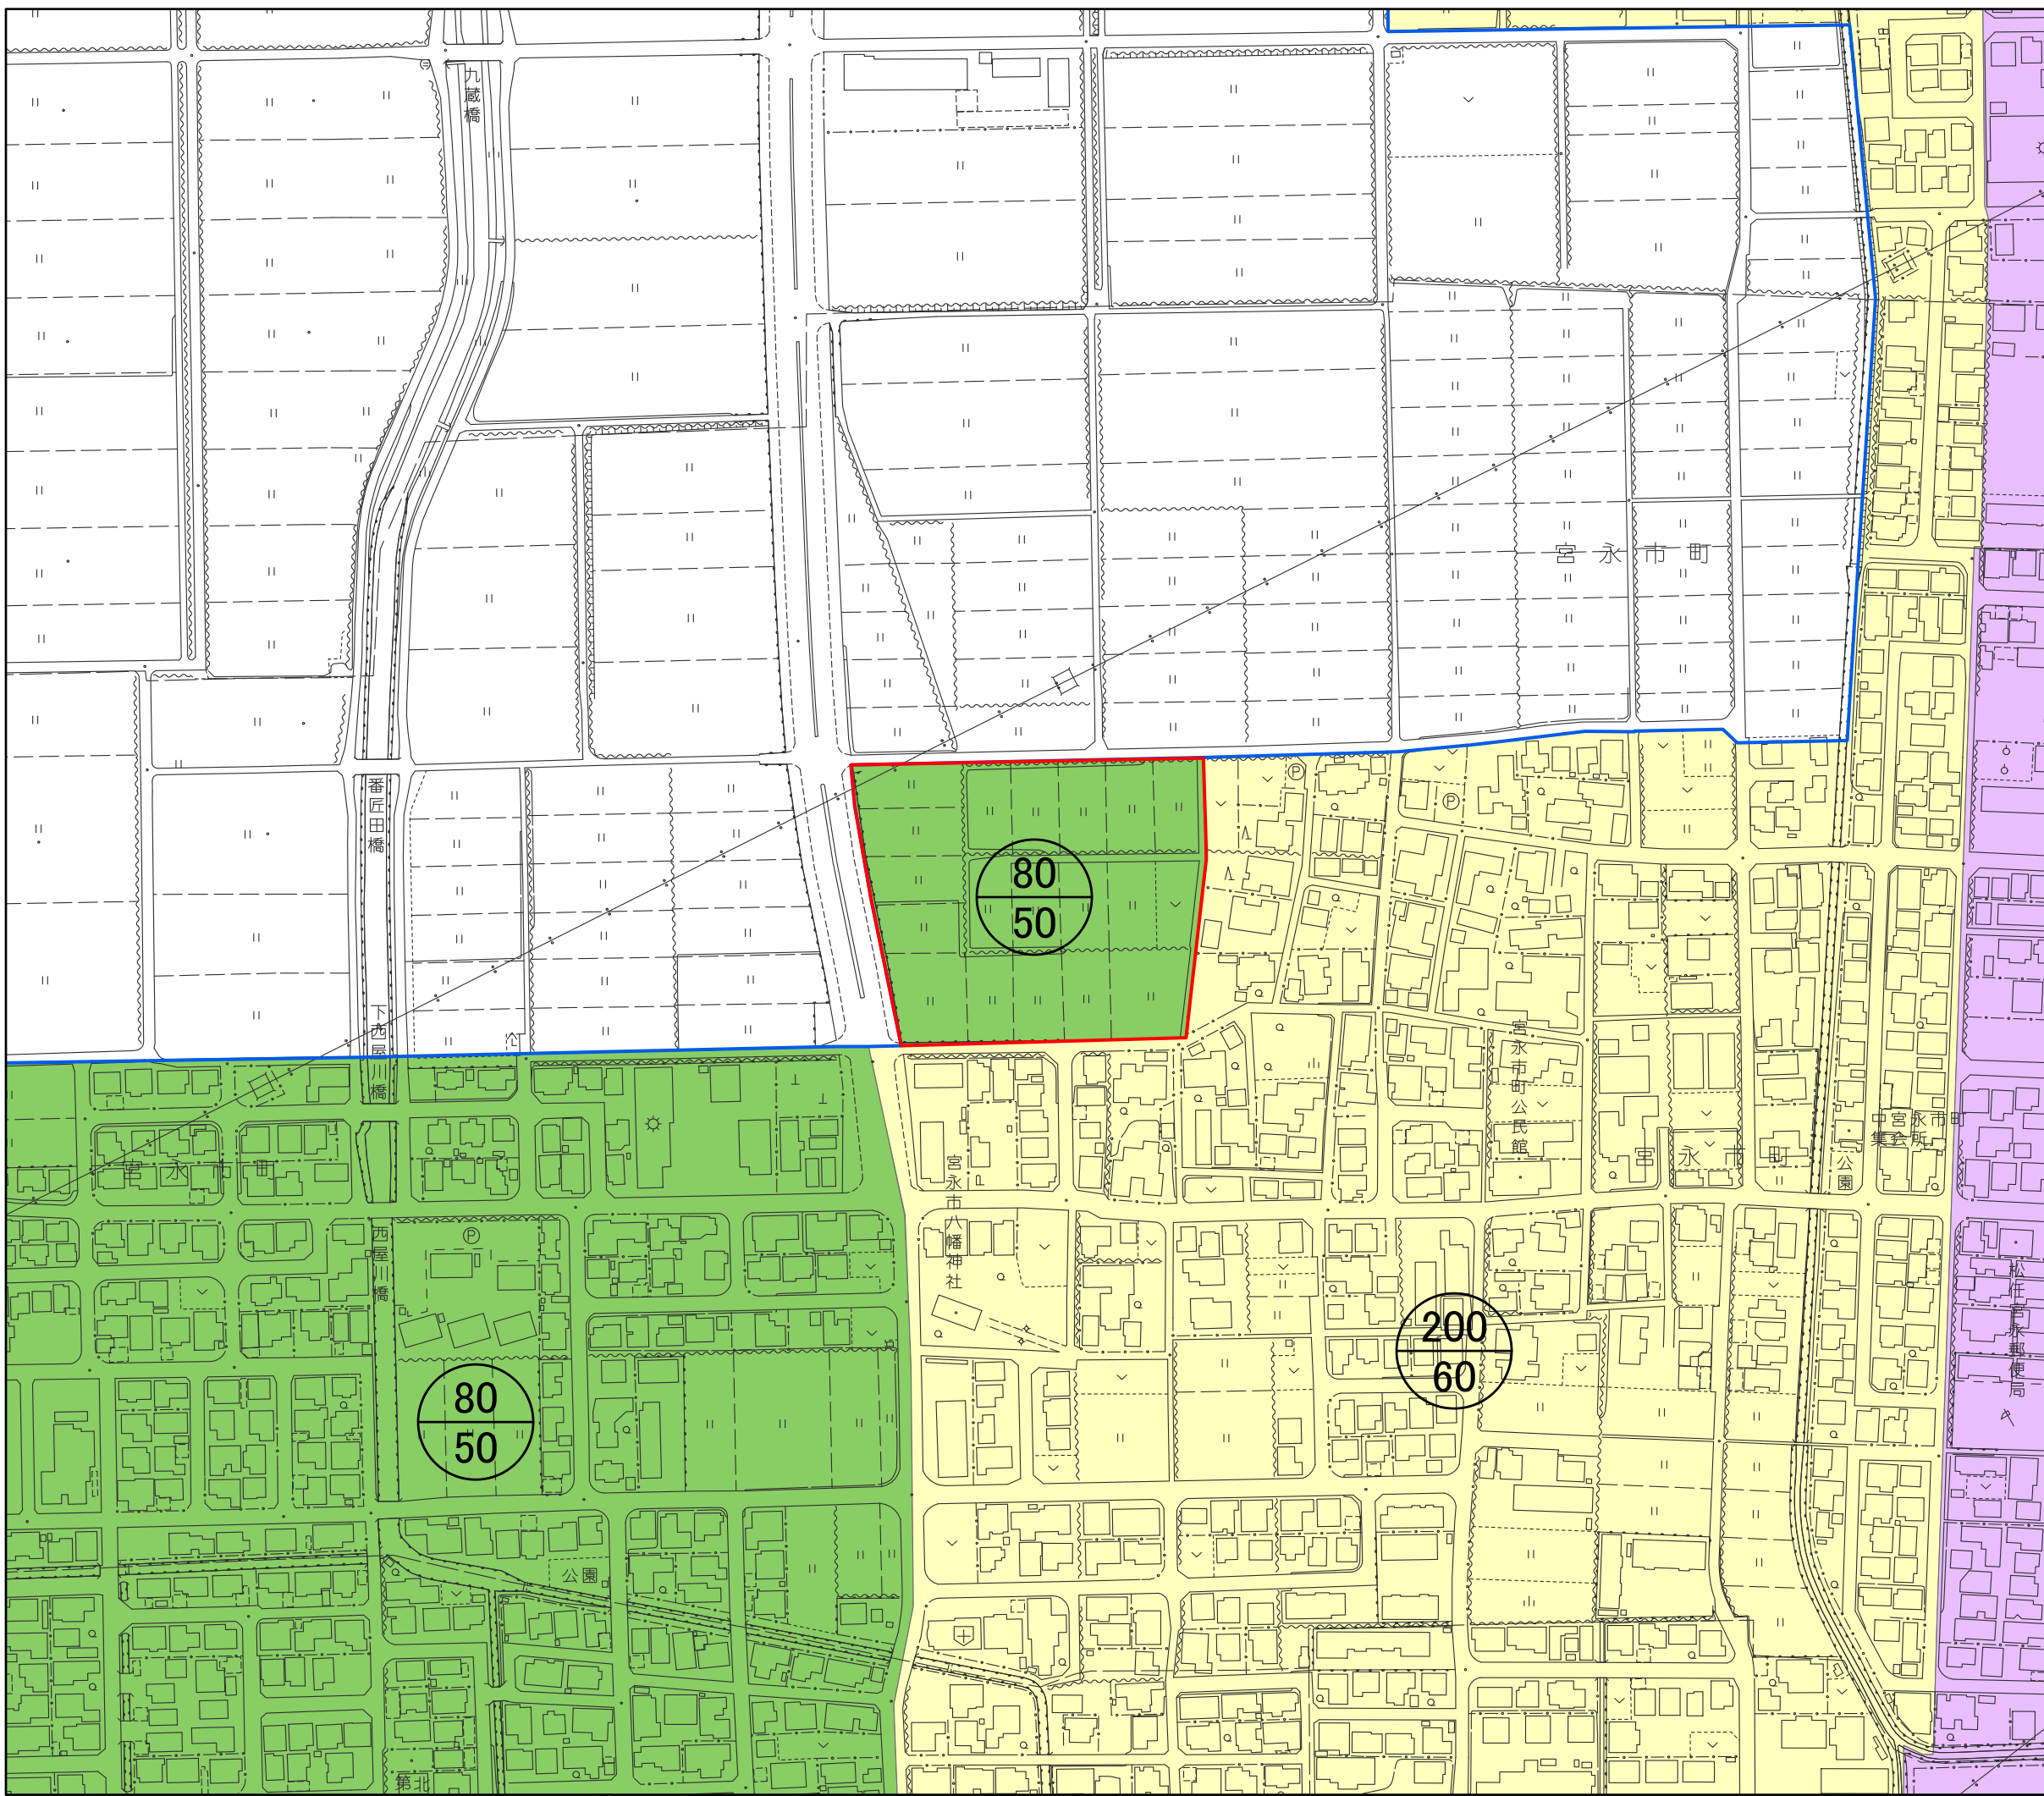

1:2,500

