


IC16-1

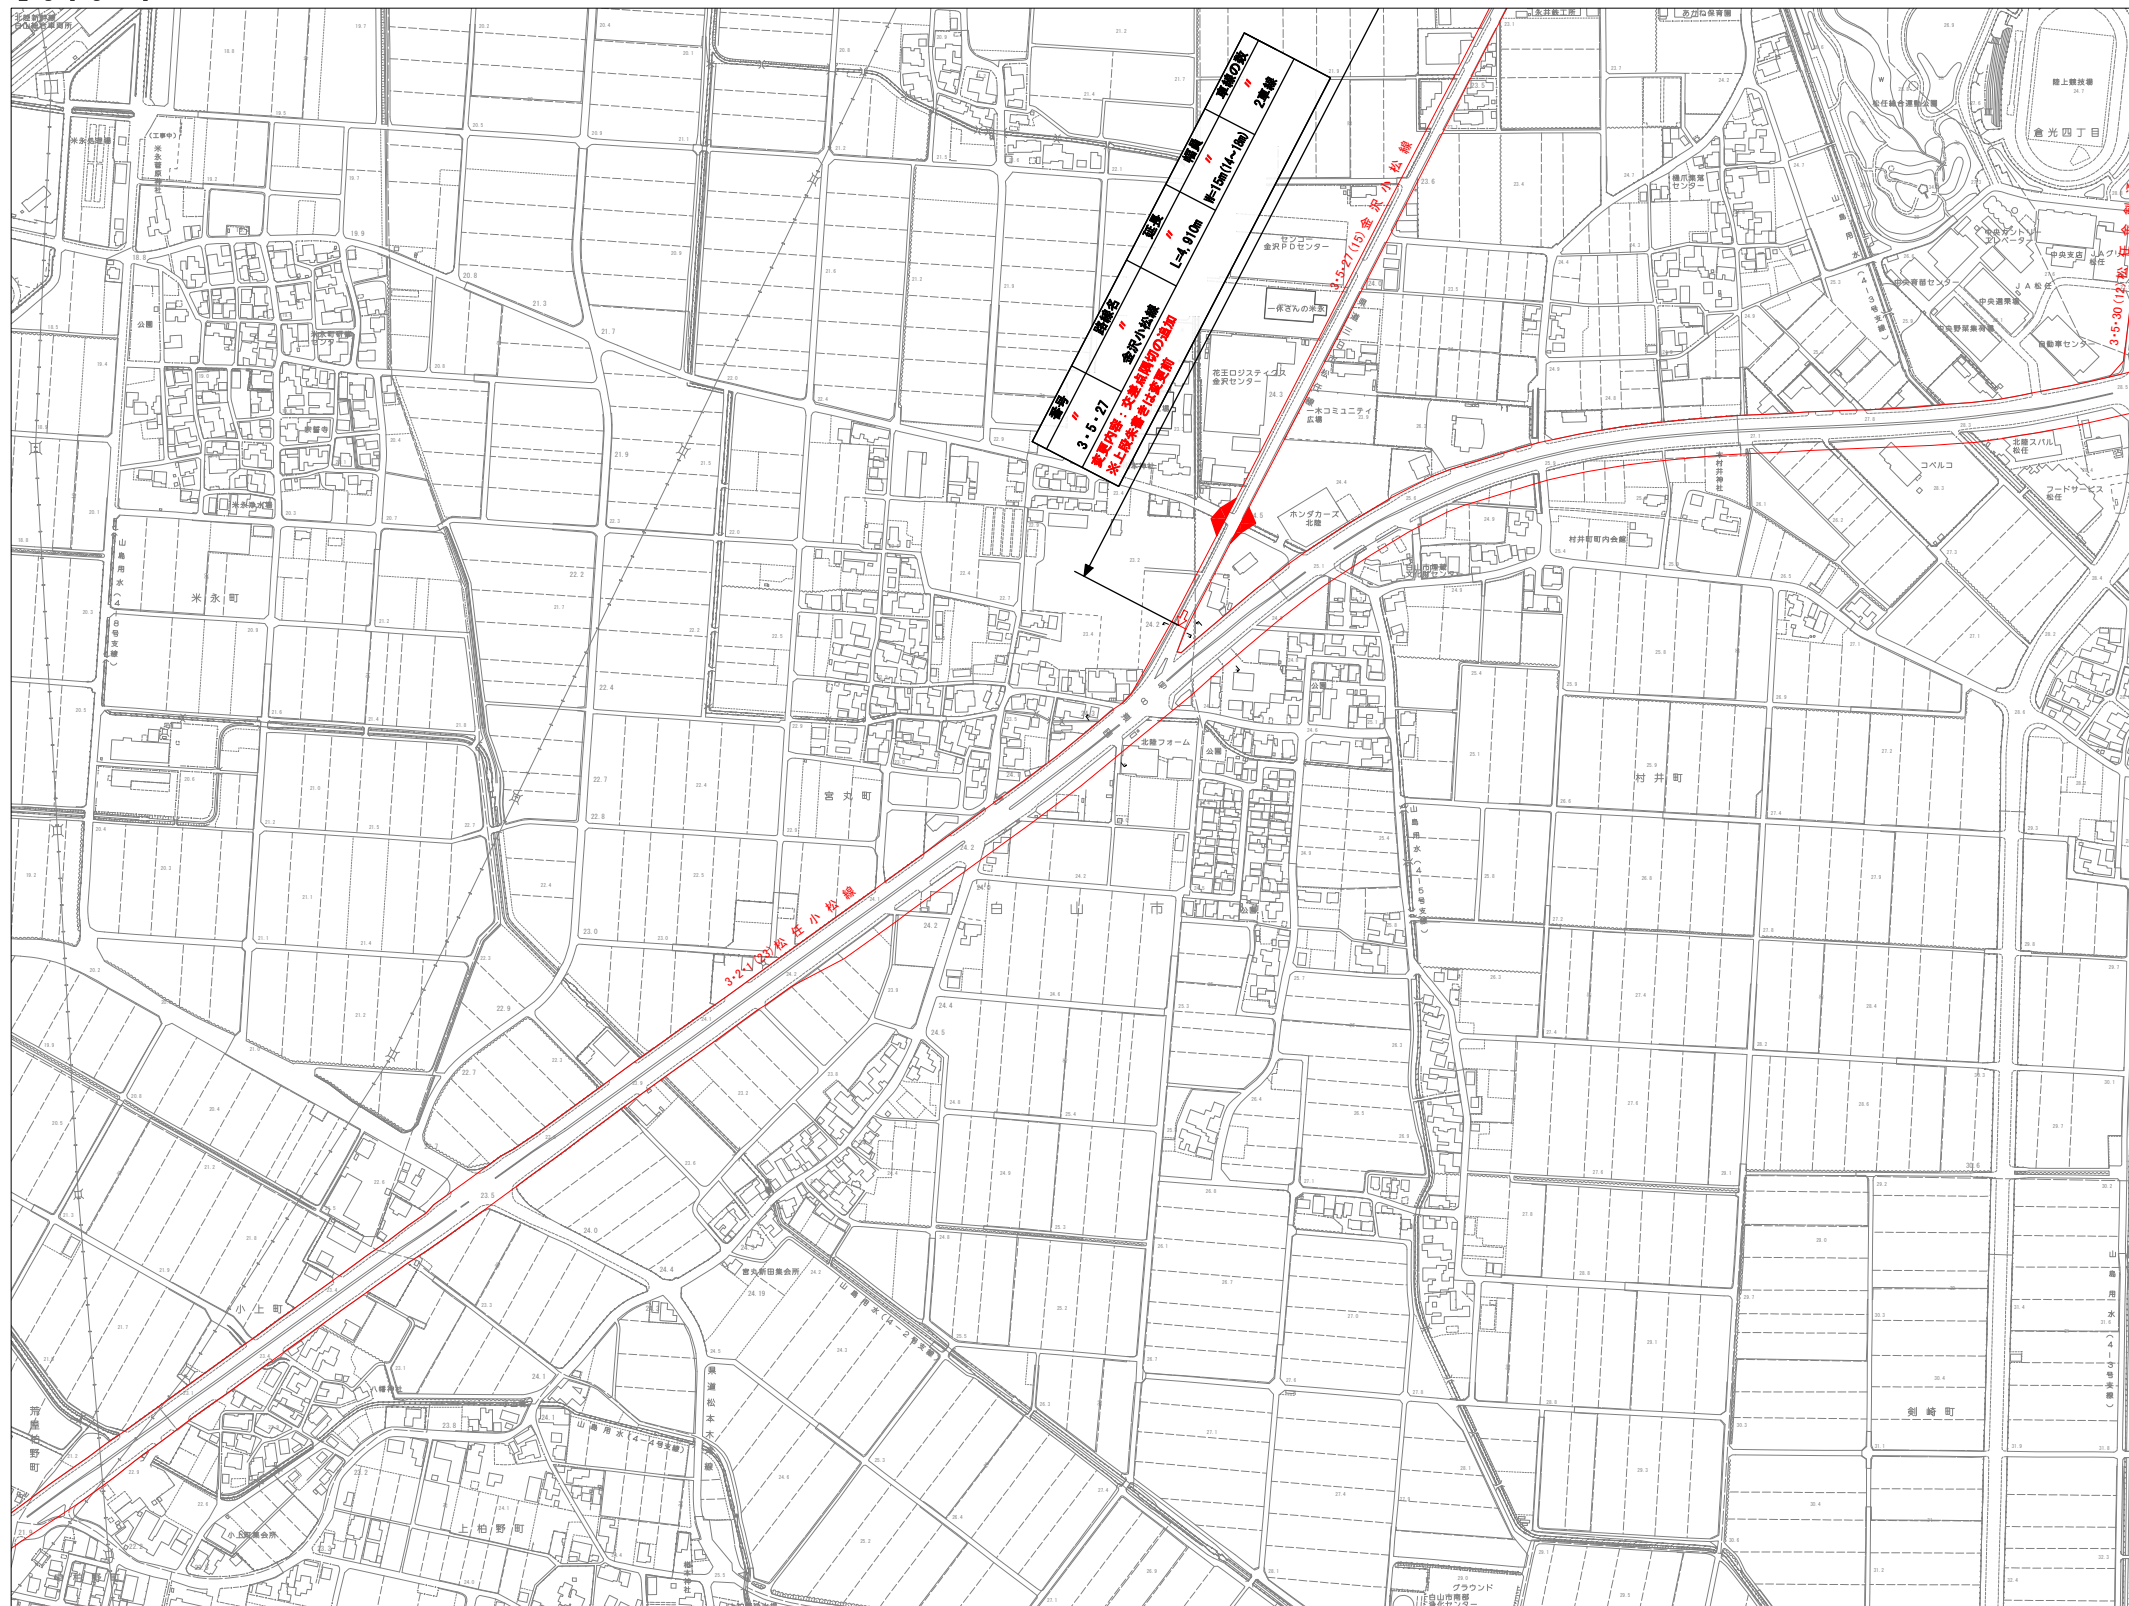

凡例

	追加
	削除
	既決定区間

令和5年度	
工事名	3・5・27号 金沢小松線
路線名	白山市村井町～宮丸町地内
箇所	白山都市計画図(5)
図名	S=1:2,500
縮尺	6 / 8 枚の内
図面番号	石川 県