


白山市番匠地区地区計画 計画図

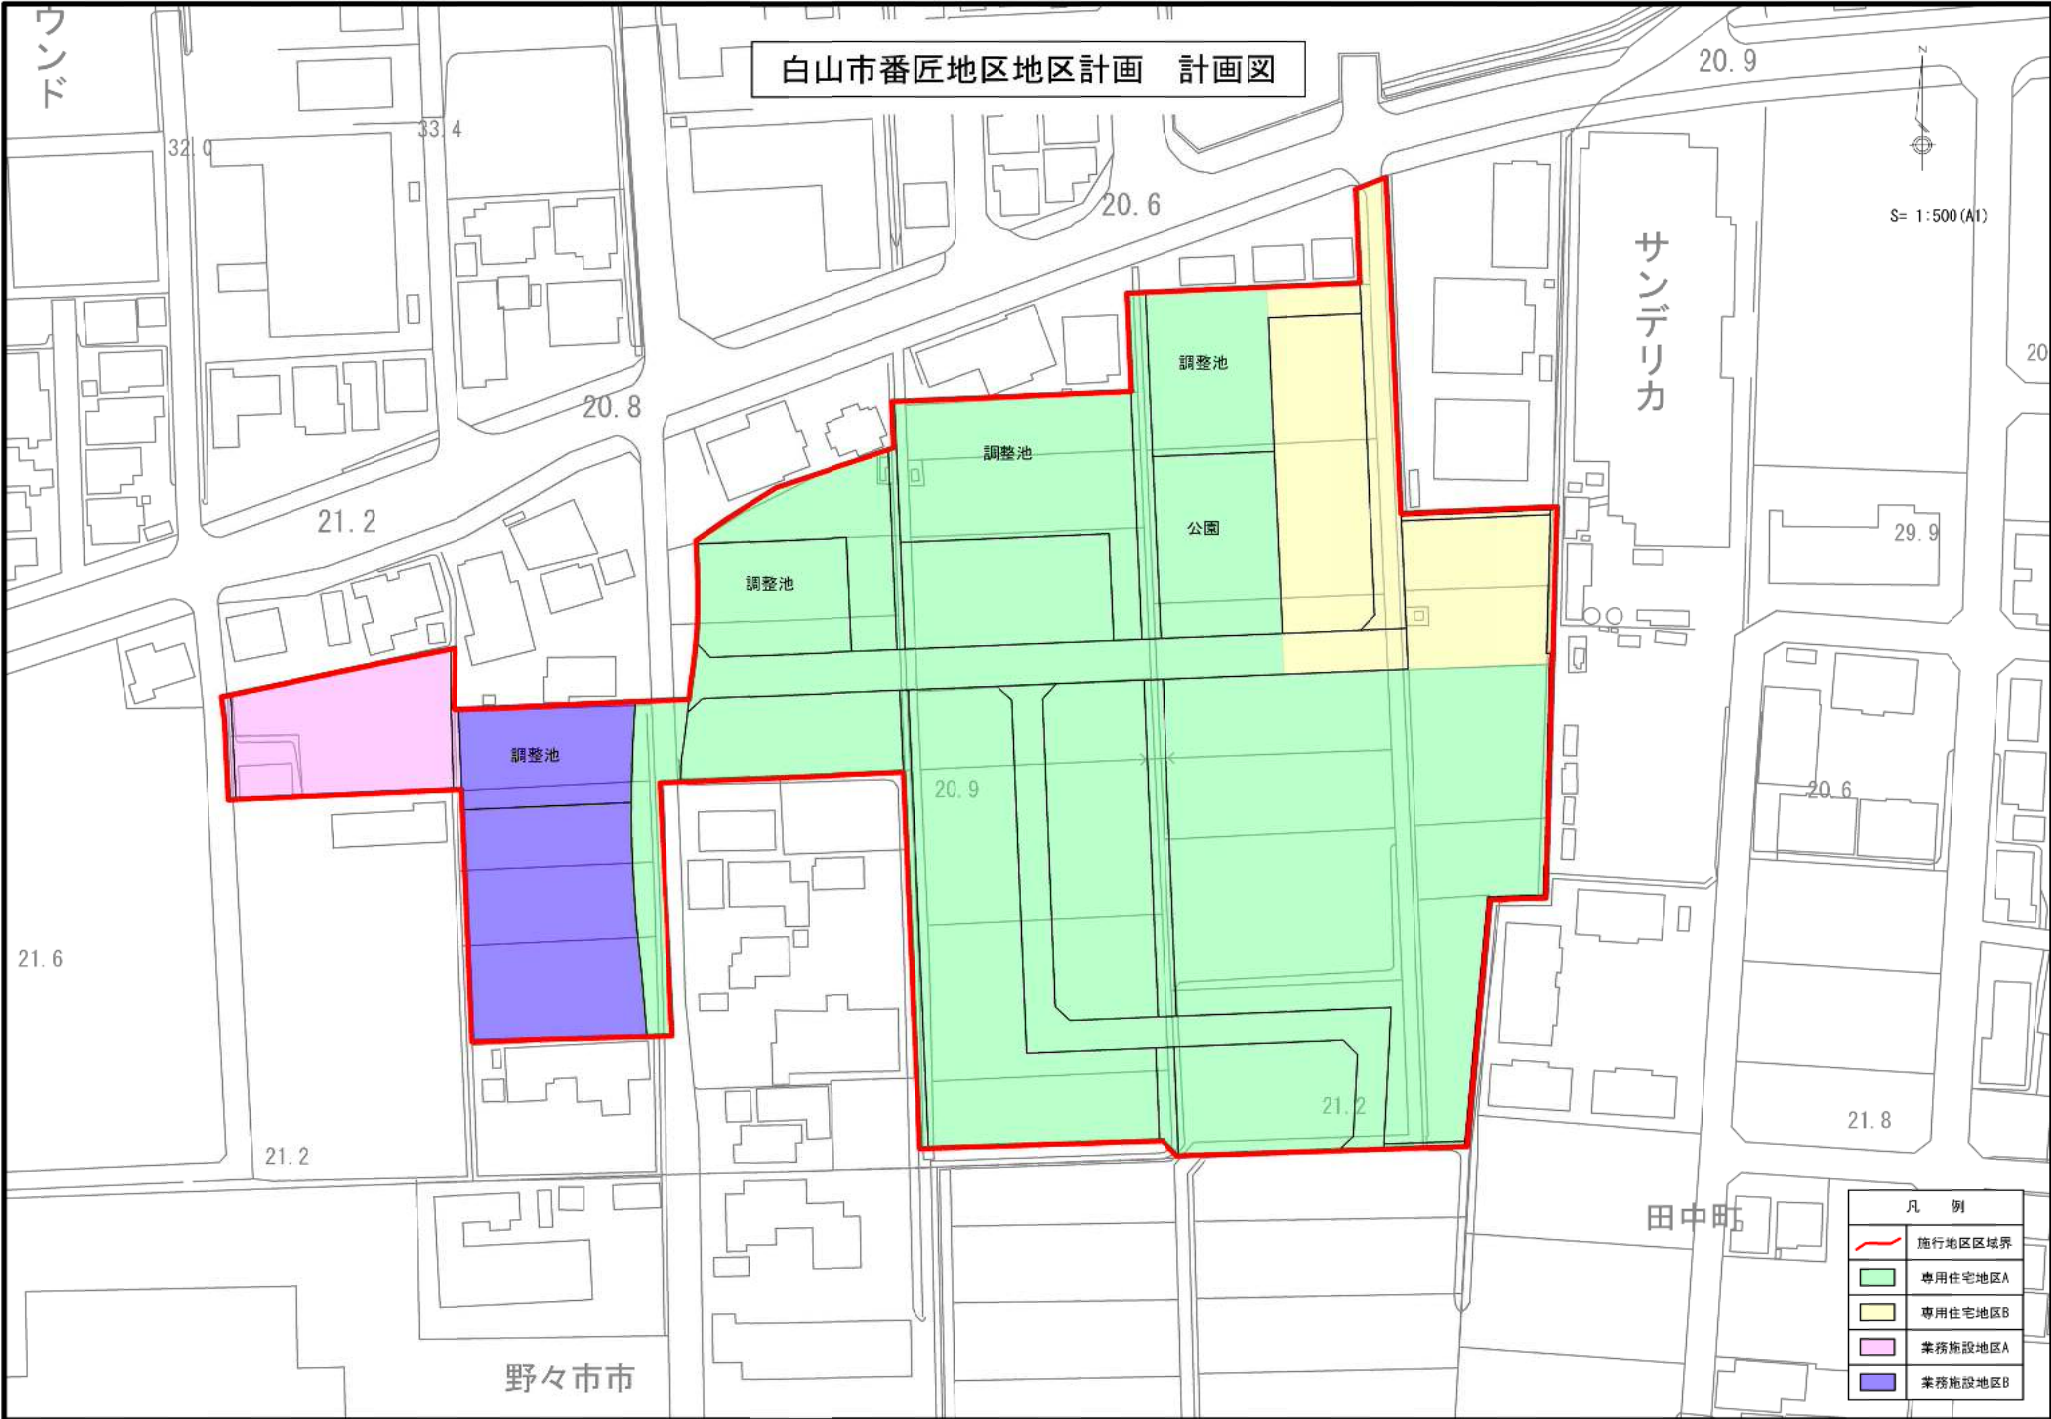

凡 例	
	施行地区区境界
	専用住宅地区A
	専用住宅地区B
	業務施設地区A
	業務施設地区B